



Sponsored by CAS STUDIO

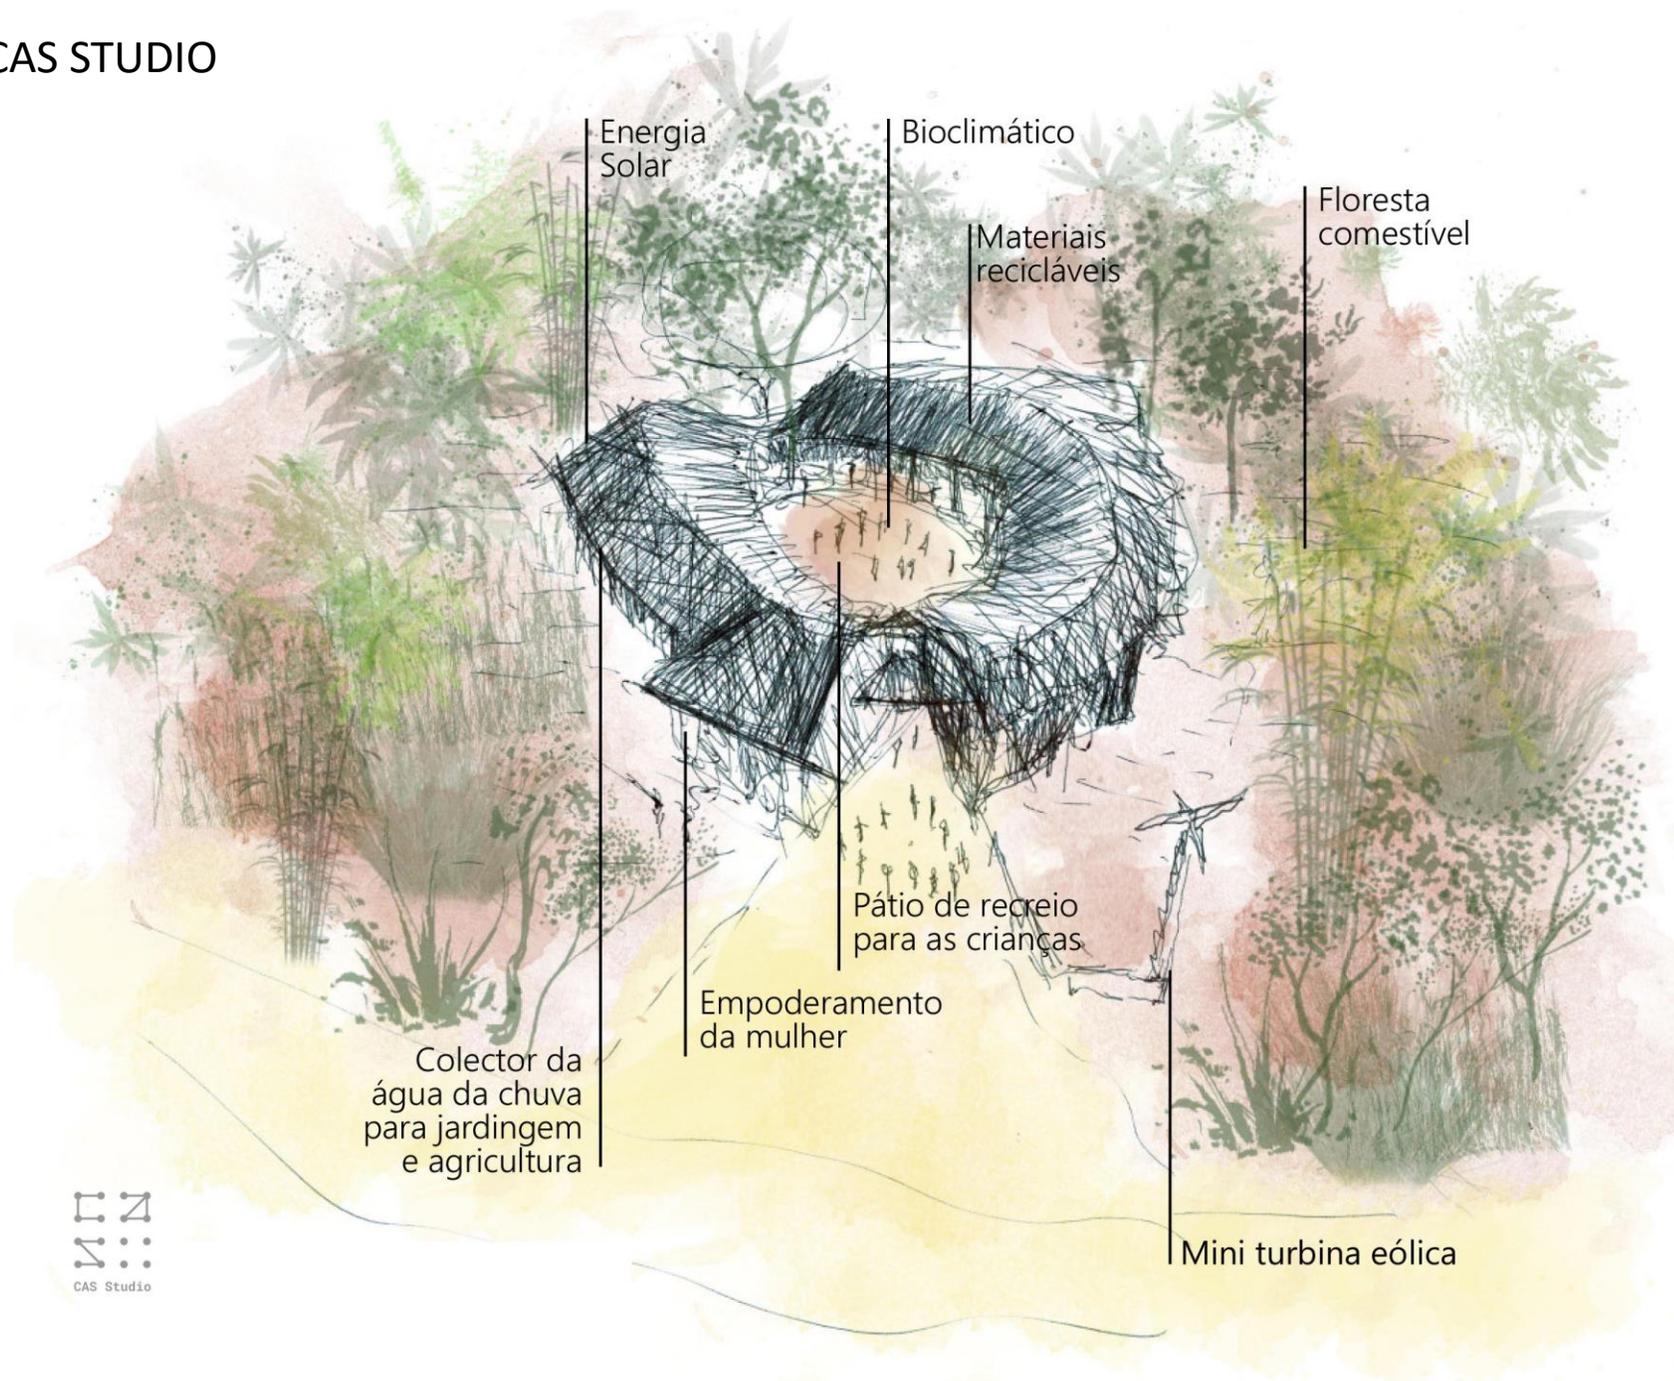

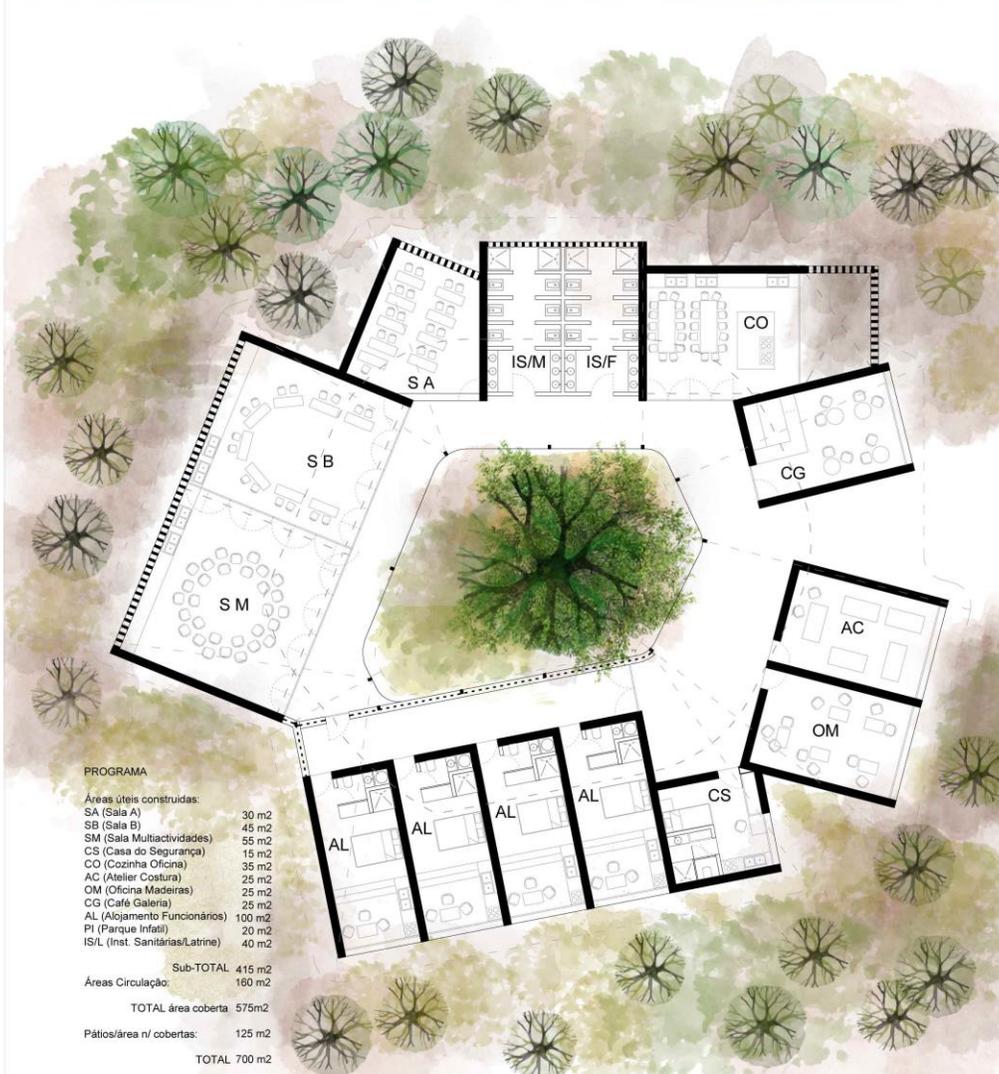

PROGRAMA

Áreas úteis construídas:

SA (Sala A)	30 m ²
SB (Sala B)	45 m ²
SM (Sala Multactividades)	55 m ²
CS (Casa do Seguranga)	15 m ²
CO (Cozinha Oficina)	35 m ²
AC (Atelier Costura)	25 m ²
OM (Oficina Madeiras)	25 m ²
CG (Café Galeria)	25 m ²
AL (Alojamento Funcionários)	100 m ²
PI (Parque Infatil)	20 m ²
IS/L (Inst. Sanitárias/Latrine)	40 m ²

Sub-TOTAL	415 m ²
Áreas Circulação:	160 m ²
TOTAL área coberta	575m²
Pátios/área n/ cobertas:	125 m ²
TOTAL	700 m²



Escola Kutsaca, Bilene - Moçambique
Associação KUTSACA - Susana Cravo

Planta programática
Alina Jeronimo + Paulo Carneiro

CAS studio (Arquitectura)
1/200 04/09/17

A-01

ALDEIA KUTSACA - FASES

- Fase 0 – Sala Escolinha 2016 + Sala ATL 2017
- Fase 1 – Sala Multiactividades + Vedação + Casa Segurança + Instalações Sanitárias
- Fase 2 – Cozinha + Oficinas + Café Galeria + Alojamento

