



FRAÇÃO D - Loja A
 Abc. 166.70 m²

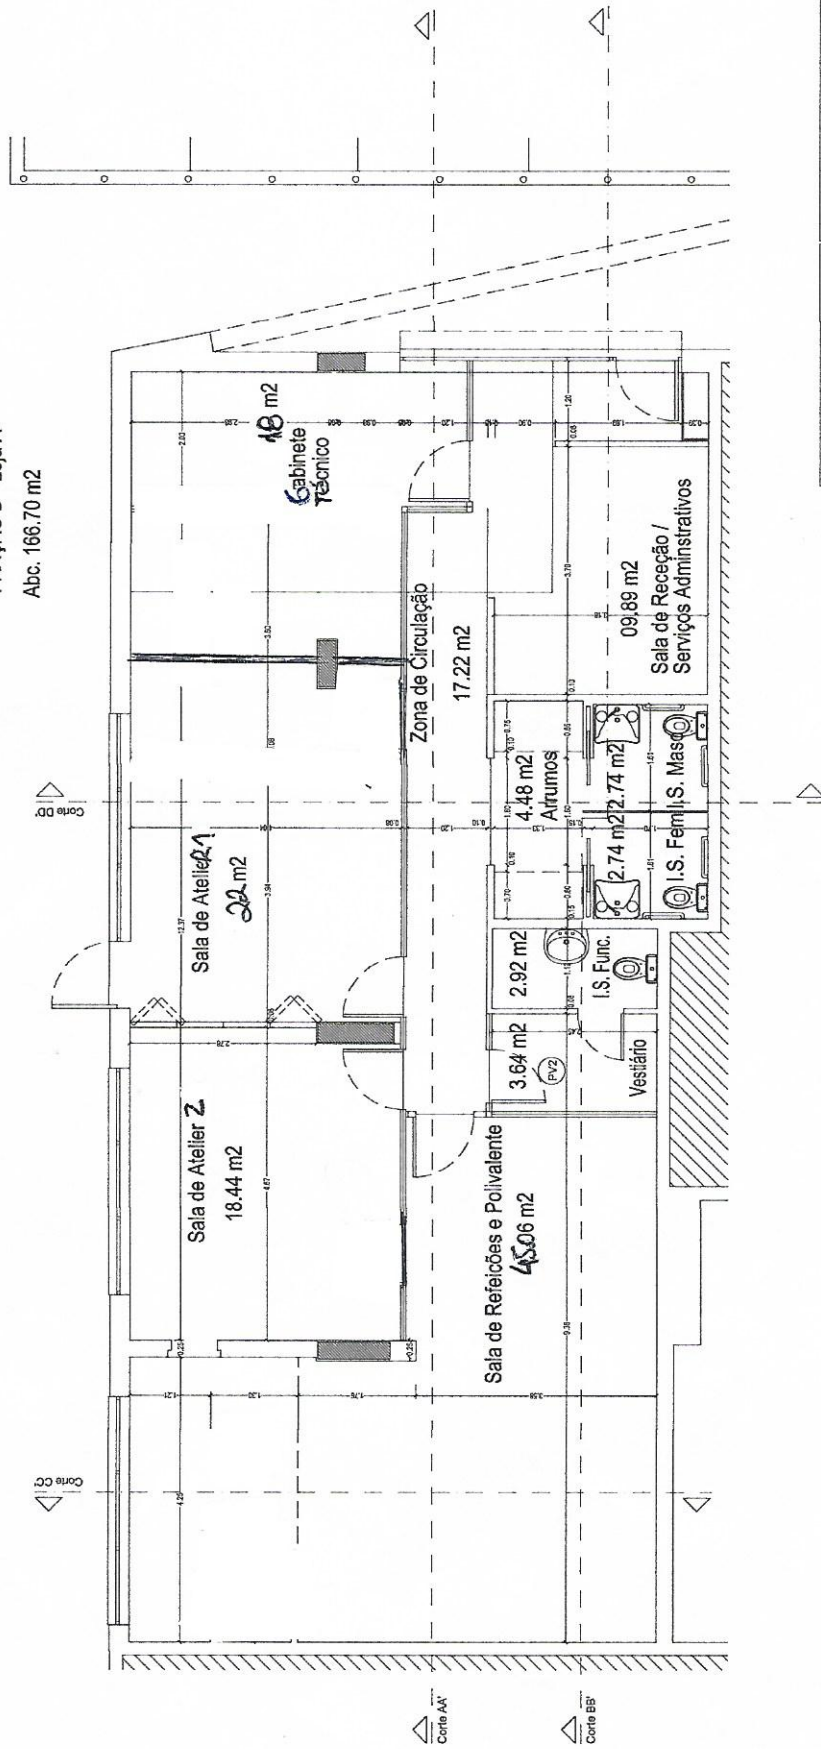

		LOCAL: Rua Antônio Laureano, nº 2 - Loja A Edifício MARVI - 2675-501 Odivelas
REFERENTE: Associação Comunitária de Saúde Mental de Odivelas		ESCALA: 1:50 DESENHO: 04A
DESIGNAÇÃO: Planta do Edifício		TÉCNICO Nº: 691
PROCESSO:		DATA: Odivelas, 18 de dezembro de 2015
ASSINATURAS:		DESENHO Nº:
PROJETO Nº:		TÉCNICO Nº: