

ÍNDICE ARQUITETURA

EXISTENTE

00	ÍNDICE ARQUITETURA
01	LEVANTAMENTO TOPOGRÁFICO - 500
02	LEVANTAMENTO TOPOGRÁFICO - 200
03	PLANTA DE IMPLANTAÇÃO (Existente) - 200
04	PLANTA PISO 0 (Existente)
05	PLANTA DE COBERTURA (Existente)
06	ALÇADO PRINCIPAL / ALÇADO POSTERIOR (Existente)
07	ALÇADO LATERAL ESQUERDO / ALÇADO LATERAL DIREITO (Existente)
08	CORTE C1 / CORTE C2 (Existente)
09	CORTE C3 / CORTE C4 (Existente)

ALTERAÇÕES


10	PLANTA DE IMPLANTAÇÃO (Alterações) - 200
11	PLANTA PISO -1 (Alterações)
12	PLANTA PISO 0 (Alterações)
13	PLANTA DE COBERTURA (Alterações)
14	ALÇADO PRINCIPAL / ALÇADO POSTERIOR (Alterações)
15	ALÇADO LATERAL ESQUERDO / ALÇADO LATERAL DIREITO (Alterações)
16	CORTE C1 / CORTE C2 (Alterações)
17	CORTE C3 / CORTE C4 (Alterações)


PROPOSTO

18	PLANTA DE IMPLANTAÇÃO (Proposto) - 500
19	PLANTA DE IMPLANTAÇÃO (Proposto) - 200
20	PLANTA PISO -1 (Proposto)
21	PLANTA PISO 0 (Proposto)
22	PLANTA DE COBERTURA (Proposto)
23	ALÇADO PRINCIPAL / ALÇADO POSTERIOR (Proposto)
24	ALÇADO LATERAL ESQUERDO / ALÇADO LATERAL DIREITO (Proposto)
25	CORTE C1 / CORTE C2 (Proposto)
26	CORTE C3 / CORTE C4 (Proposto)


COMPLEMENTOS

27	PORMENOR CONSTRUTIVO - 1/20
28	PERFIS - LONGITUDINAL / TRANSVERSAL
29	PLANTA DE ARRANJOS EXTERIORES
30	PLANTA DE ACESSIBILIDADES - 100
31	LISTA DE LAYERS

Nora Atelier Arq. Gonçalo Gonçalves · Tel.: 936 968 249 · Email: nora.atelier@outlook.com <small>(chamada para rede móvel nacional)</small>	 Junho 2025 FOLHA: A3 420mmx297mm	00	
PROJETO: Licenciamento de obras de Ampliação e Alteração de Pavilhão Recreativo	REQUERENTE: Centro Cultural Recreativo do Travasso	LOCAL: Rua do Convívio - Travasso Penacova	ARQUITETURA: Projeto de Licenciamento
ÍNDICE ARQUITETURA			

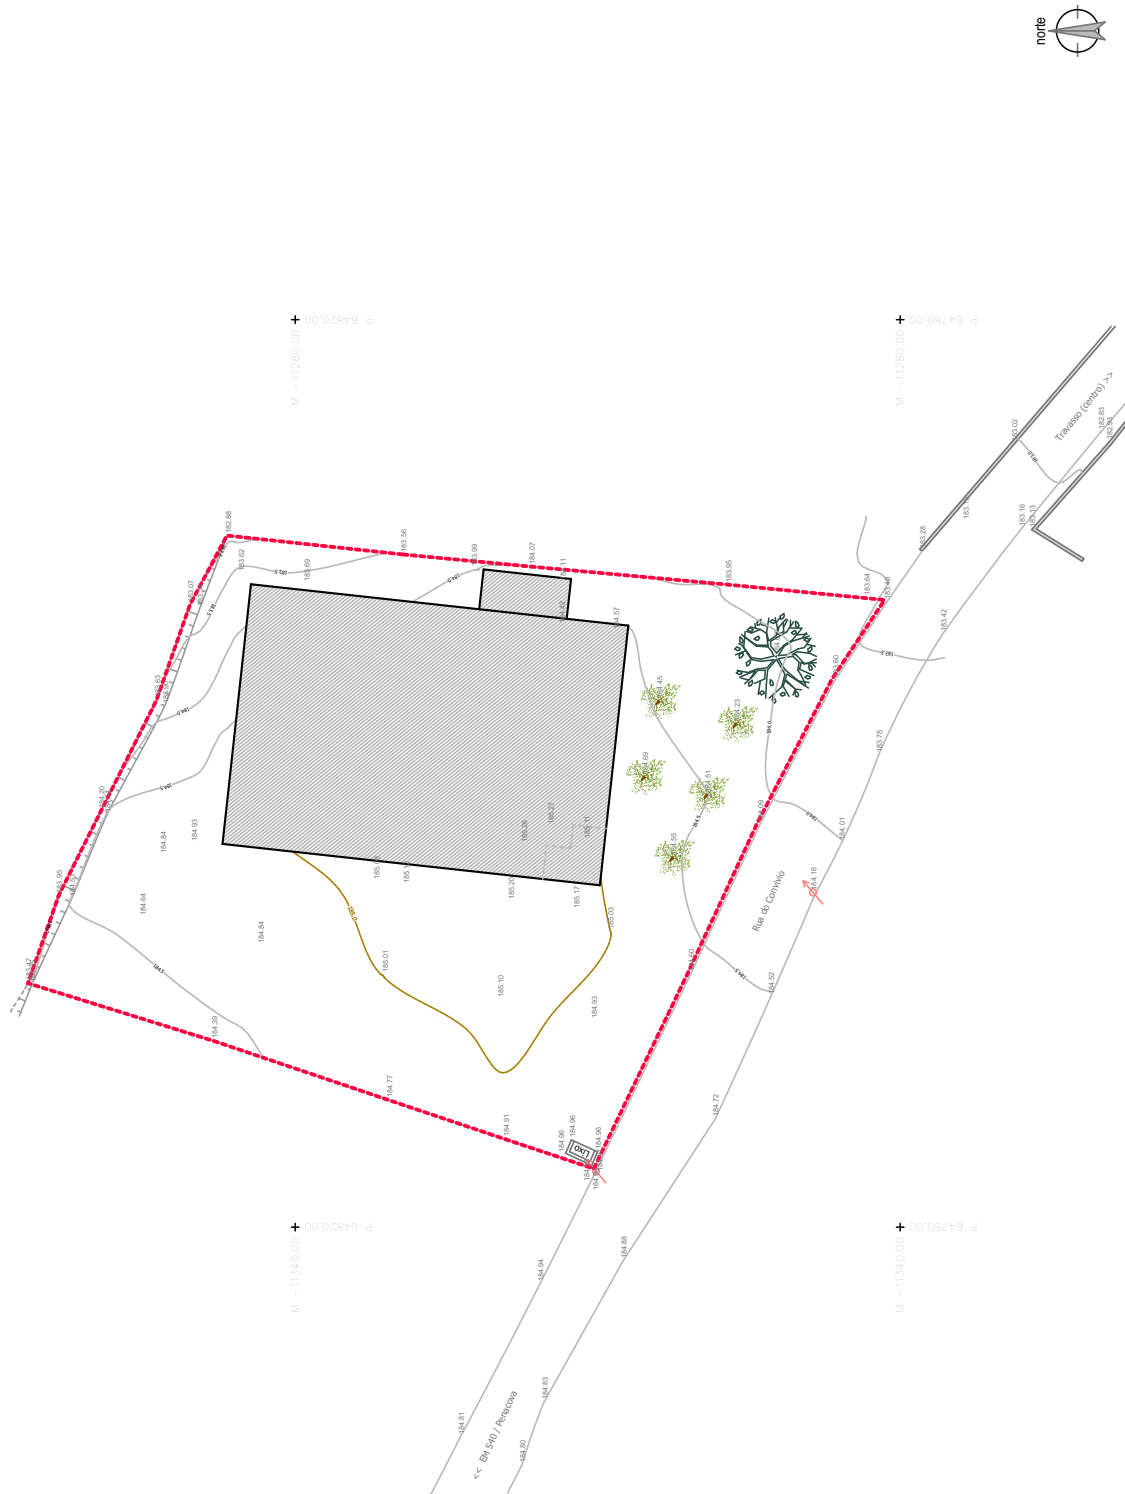



<p>Nora Atelier Arq. Gonçalo Gonçalves · Tel.: 936 968 249 · Email: nora.atelier@outlook.com (chamada para rede movél nacional)</p>	<p>Junho 2025 FOLHA: A4 297mmx210mm</p>	<p>01</p>
<p>PROJETO: Licenciamento de obras de Ampliação e Alteração de Pavilhão Recreativo REQUERENTE: Centro Cultural Recreativo do Travasso LOCAL: Rua do Convívio - Travasso Penacova</p>	<p>ARQUITETURA: Projeto de Licenciamento</p>	
<p>LEVANTAMENTO TOPOGRÁFICO - 500</p>	<p>ESCALA: 1/500</p>	<p>Versão 1</p>

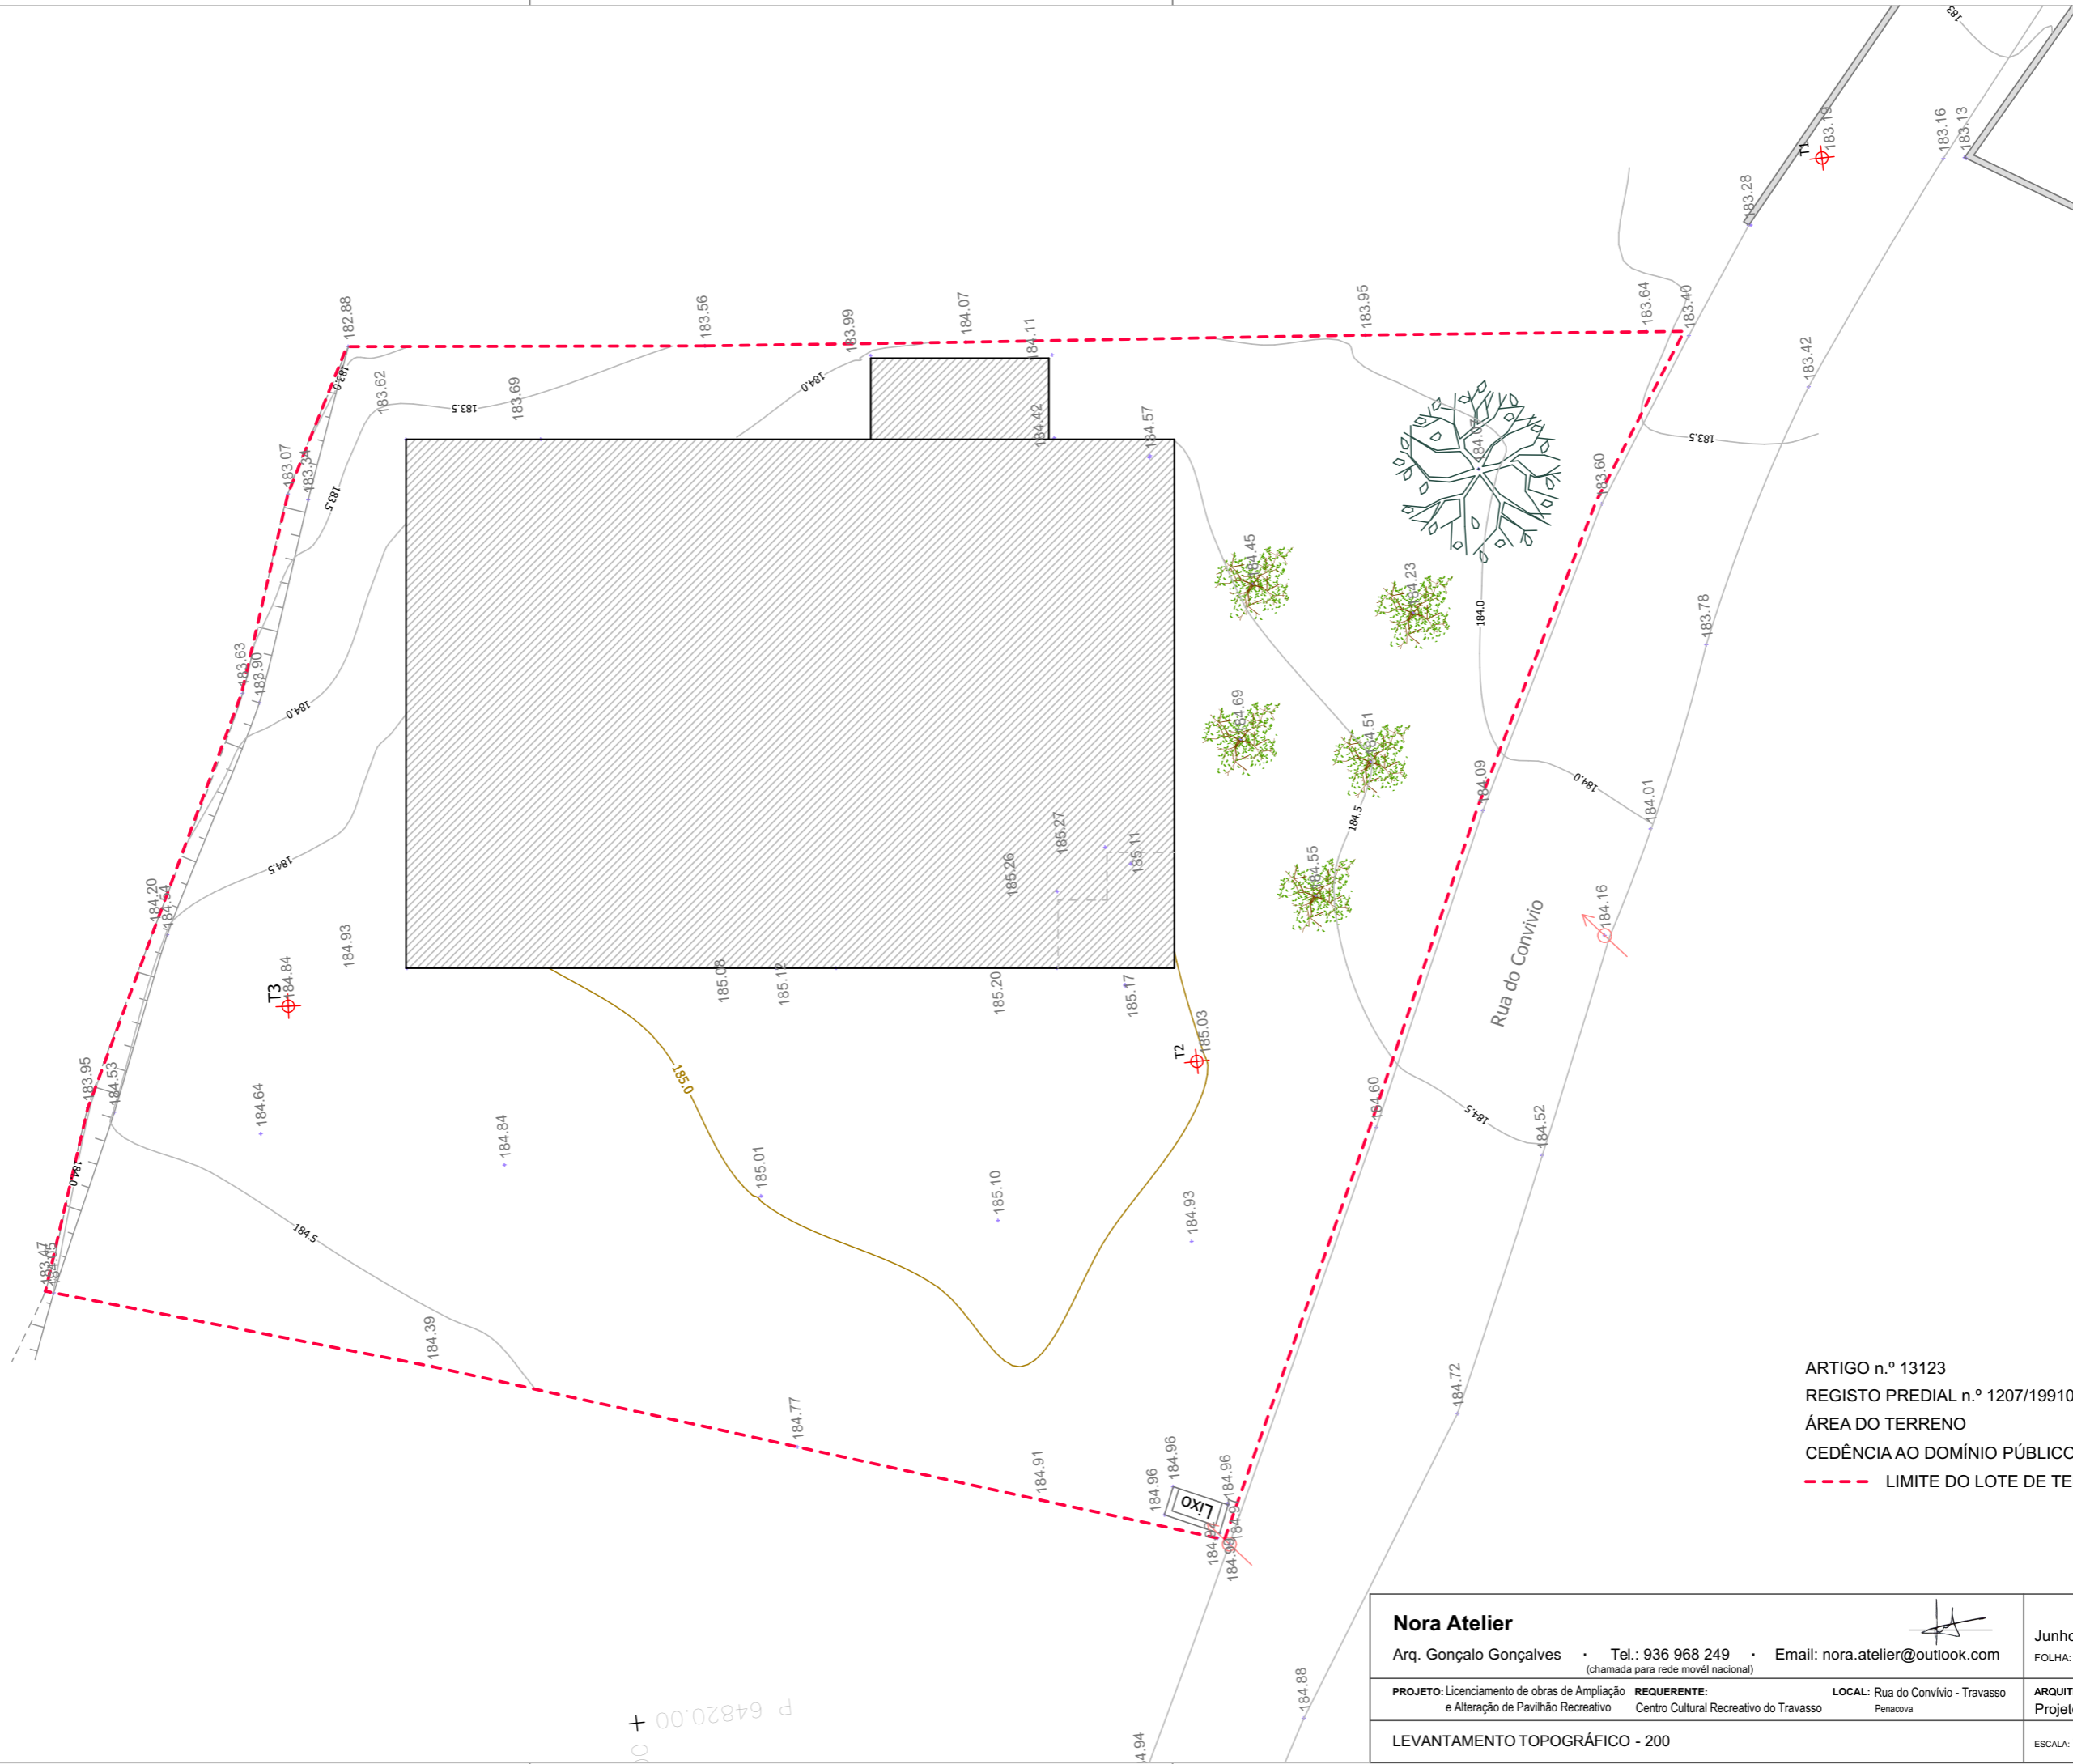

P 64820.00 +

ARTIGO n.º 13123
 REGISTO PREDIAL n.º 1207/19910419
 ÁREA DO TERRENO 1 474.00m²
 CEDÊNCIA AO DOMÍNIO PÚBLICO 0.00m²
 - - - LIMITE DO LOTE DE TERRENO

Nora Atelier Arq. Gonçalo Gonçalves · Tel.: 936 968 249 · Email: nora.atelier@outlook.com <small>(chamada para rede movel nacional)</small>		Junho 2025 FOLHA: A3 420mmx297mm	02
PROJETO: Licenciamento de obras de Ampliação e Alteração de Pavilhão Recreativo REQUERENTE: Centro Cultural Recreativo do Travasso LOCAL: Rua do Convívio - Travasso Penacova		ARQUITETURA: Projeto de Licenciamento	
LEVANTAMENTO TOPOGRÁFICO - 200		ESCALA: 1/200	

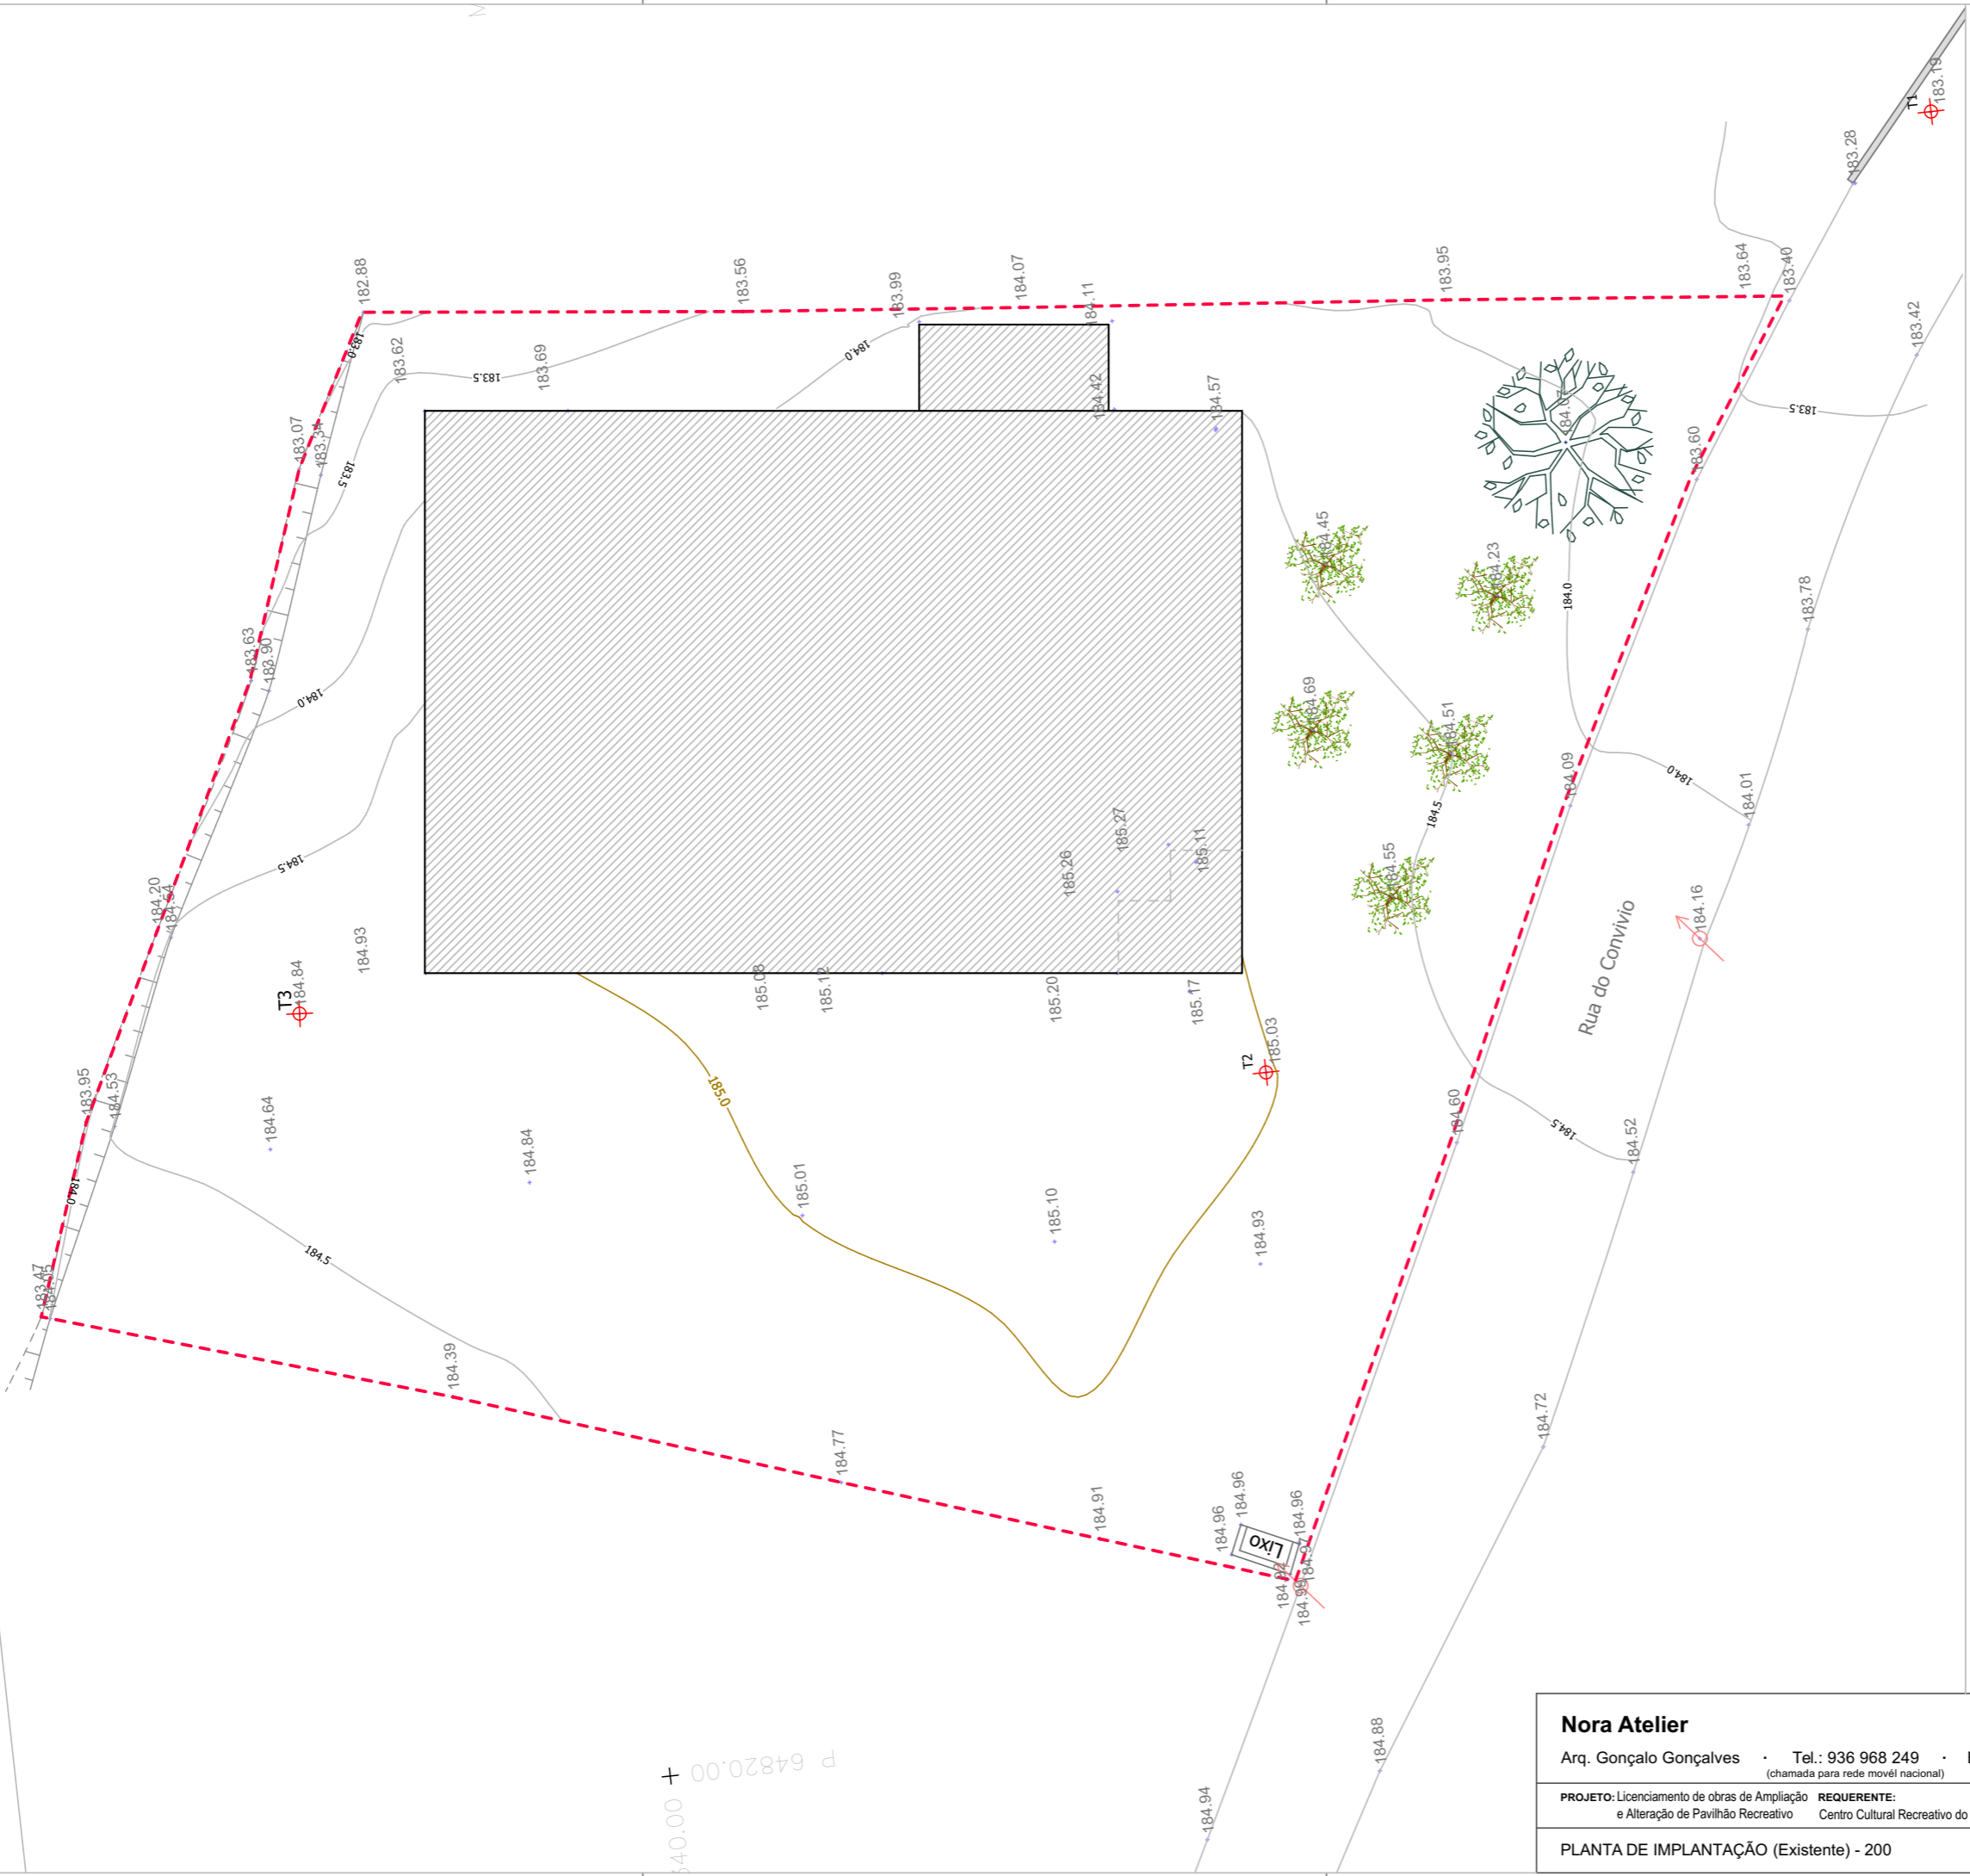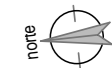

LEGENDA EXISTENTE :

ARTIGO n.º 13123
 REGISTO PREDIAL n.º 1207/19910419
 ÁREA DO TERRENO 1 474.00m²
 CEDÊNCIA AO DOMÍNIO PÚBLICO 0.00m²
 - - - LIMITE DO LOTE DE TERRENO

ÁREAS:

ÁREA DE IMPLANTAÇÃO TOTAL 433.59m²
 ÁREA TOTAL DE IMPERMEABILIZAÇÃO 433.59m²
 ÁREA TOTAL PERMEÁVEL 1040.41m²

ÁREAS DE CONSTRUÇÃO:


ÁREA TOTAL DE CONSTRUÇÃO 495.74m²
 ÁREA DE CONSTRUÇÃO (PISO R/C) 433.59m²
 ÁREA DE CONSTRUÇÃO CAVE (PISO-1) 62.15m²


ÁREA COBERTA:

ÁREA TOTAL COBERTA 433.59m²

Direitos de autor reservados nos termos do DL 63/85 (14 Março) | Licença software Archicad sw0000027348

P 64820.00 +


Nora Atelier			
Arq. Gonçalo Gonçalves · Tel.: 936 968 249 · Email: nora.atelier@outlook.com		(chamada para rede movel nacional)	
PROJETO: Licenciamento de obras de Ampliação e Alteração de Pavilhão Recreativo		REQUERENTE: Centro Cultural Recreativo do Travasso	LOCAL: Rua do Convívio - Travasso Penacova
PLANTA DE IMPLANTAÇÃO (Existente) - 200		ARQUITETURA: Projeto de Licenciamento	
		ESCALA: 1/200	
		Junho 2025 FOLHA: A3 420mmx297mm	
		03	

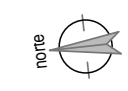

- LEGENDA DE MATERIAIS:**
- REVESTIMENTO CERÂMICO
 - PAINEL SANDWICH
 - VIDRO
 - MADEIRA
 - TERRENO NATURAL
 - PAVIMENTO PAVÊ
 - RELVA
 - CEDÊNCIA DOMÍNIO PÚBLICO
- SIMBOLOGIA GRÁFICA :**
- A MANTER
 - A LEGALIZAR
 - A CONSTRUIR
 - A DEMOLIR / LICENCIADO

Direitos de autor reservados nos termos do DL 63/85 (14 Março) | Licença software Archicad sw0000027348

<p>Nora Atelier Arq. Gonçalo Gonçalves · Tel.: 936 968 249 · Email: nora.atelier@outlook.com <small>(chamada para rede movel nacional)</small></p>		<p>Junho 2025 FOLHA: A3 420mmx297mm</p>	<p>04</p>	
<p>PROJETO: Licenciamento de obras de Ampliação e Alteração de Pavilhão Recreativo</p>		<p>REQUERENTE: Centro Cultural Recreativo do Travasso</p>	<p>LOCAL: Rua do Convívio - Travasso Penacova</p>	<p>ARQUITETURA: Projeto de Licenciamento</p>
<p>PLANTA PISO 0 (Existente)</p>			<p>ESCALA: 1/100</p>	

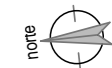

ALÇADO LATERAL DIREITO

C3

C4

ALÇADO POSTERIOR

C2

ALÇADO PRINCIPAL

C2


C1

C1


C3

ALÇADO LATERAL ESQUERDO



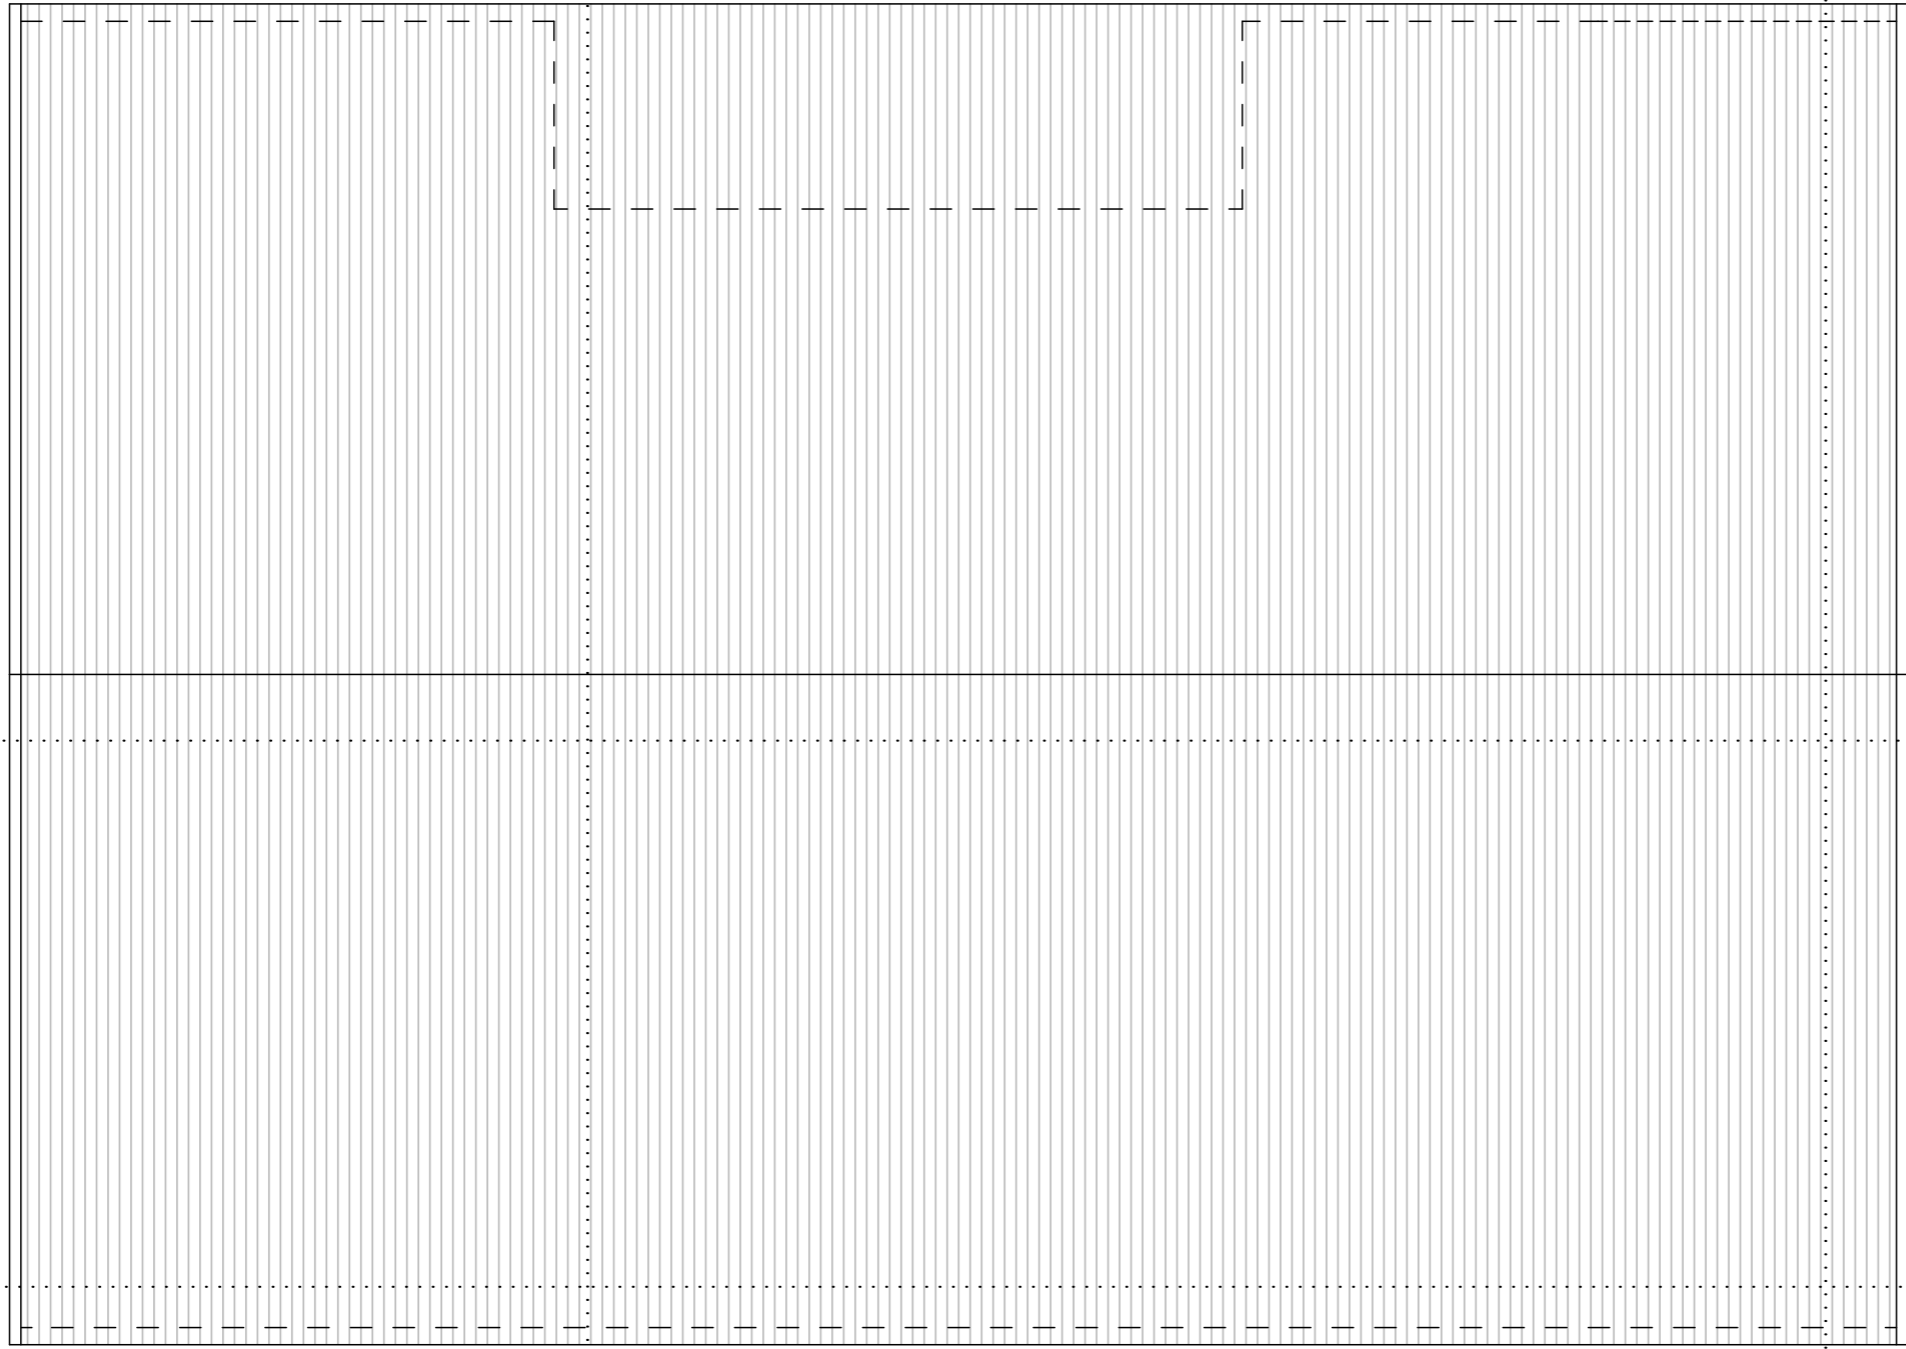

C4




LEGENDA DE MATERIAIS:


-  REVESTIMENTO CERÂMICO
-  PAINEL SANDWICH
-  VIDRO
-  MADEIRA
-  TERRENO NATURAL
-  PAVIMENTO PAVÊ
-  RELVA
-  CEDÊNCIA DOMÍNIO PÚBLICO

SIMBOLOGIA GRÁFICA :



-  A MANTER
-  A LEGALIZAR
-  A CONSTRUIR
-  A DEMOLIR / LICENCIADO

Direitos de autor reservados nos termos do DL 63/85 (14 Março) | Licença software Archicad swr000027348


Nora Atelier		
Arq. Gonçalo Gonçalves · Tel.: 936 968 249 · Email: nora.atelier@outlook.com <small>(chamada para rede movel nacional)</small>		Junho 2025 FOLHA: A3 420mmx297mm
PROJETO: Licenciamento de obras de Ampliação e Alteração de Pavilhão Recreativo	REQUERENTE: Centro Cultural Recreativo do Travasso	LOCAL: Rua do Convívio - Travasso Penacova
PLANTA DE COBERTURA (Existente)		ARQUITETURA: Projeto de Licenciamento
		ESCALA: 1/100

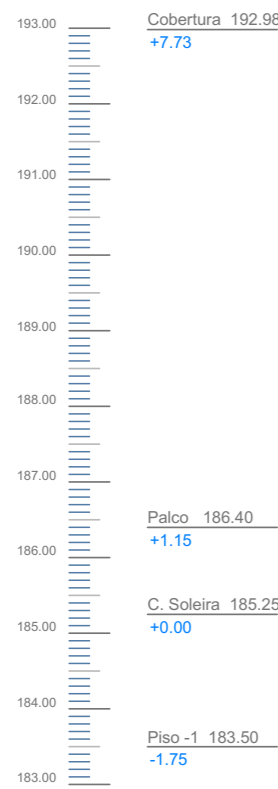

ALÇADO PRINCIPAL (Existente)

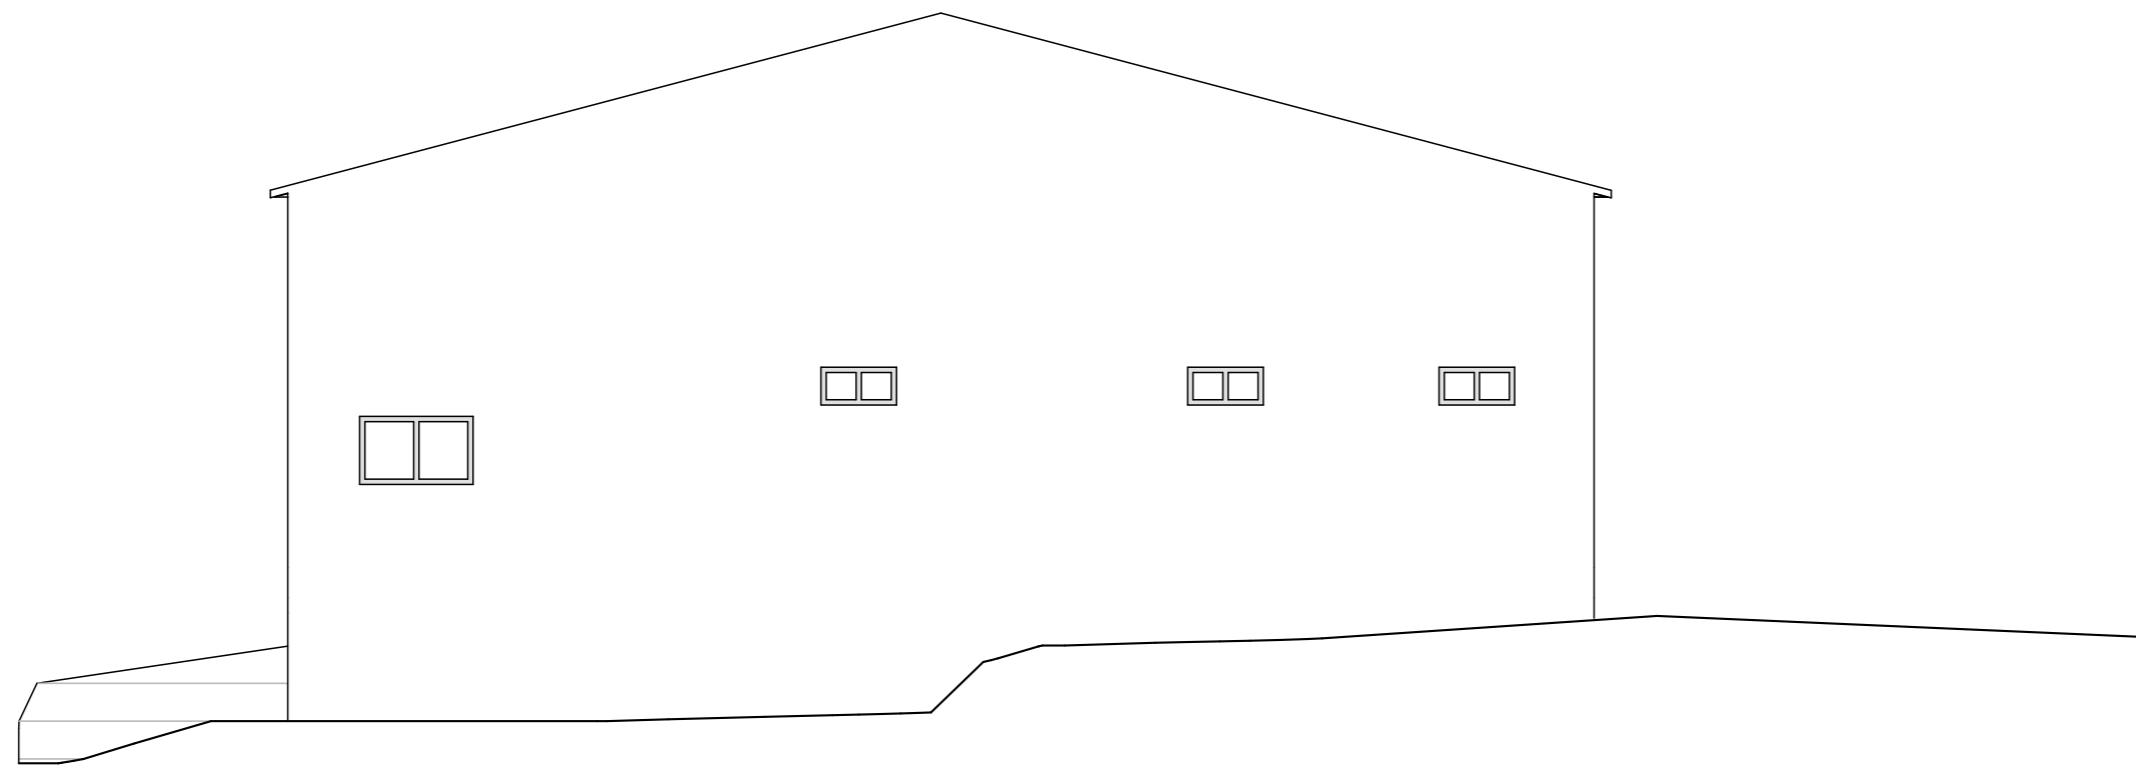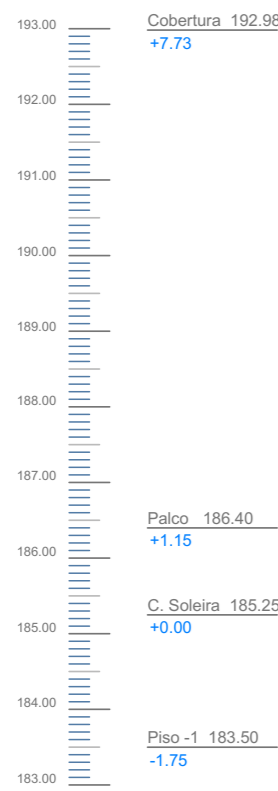

ALÇADO POSTERIOR (Existente)

Nora Atelier Arq. Gonçalo Gonçalves · Tel.: 936 968 249 · Email: nora.atelier@outlook.com <small>(chamada para rede movél nacional)</small>		 Junho 2025 FOLHA: A2 594mmx297mm	06
PROJETO: Licenciamento de obras de Ampliação e Alteração de Pavilhão Recreativo	REQUERENTE: Centro Cultural Recreativo do Travasso	LOCAL: Rua do Convívio - Travasso Penacova	ARQUITETURA: Projeto de Licenciamento
ALÇADO PRINCIPAL / ALÇADO POSTERIOR (Existente)			ESCALA: 1/100

193.00 Cobertura 192.98
+7.73

192.00

191.00

190.00

189.00

188.00


187.00

186.00 Palco 186.40
+1.15

185.00 C. Soleira 185.25
+0.00

184.00

183.00 Piso -1 183.50
-1.75

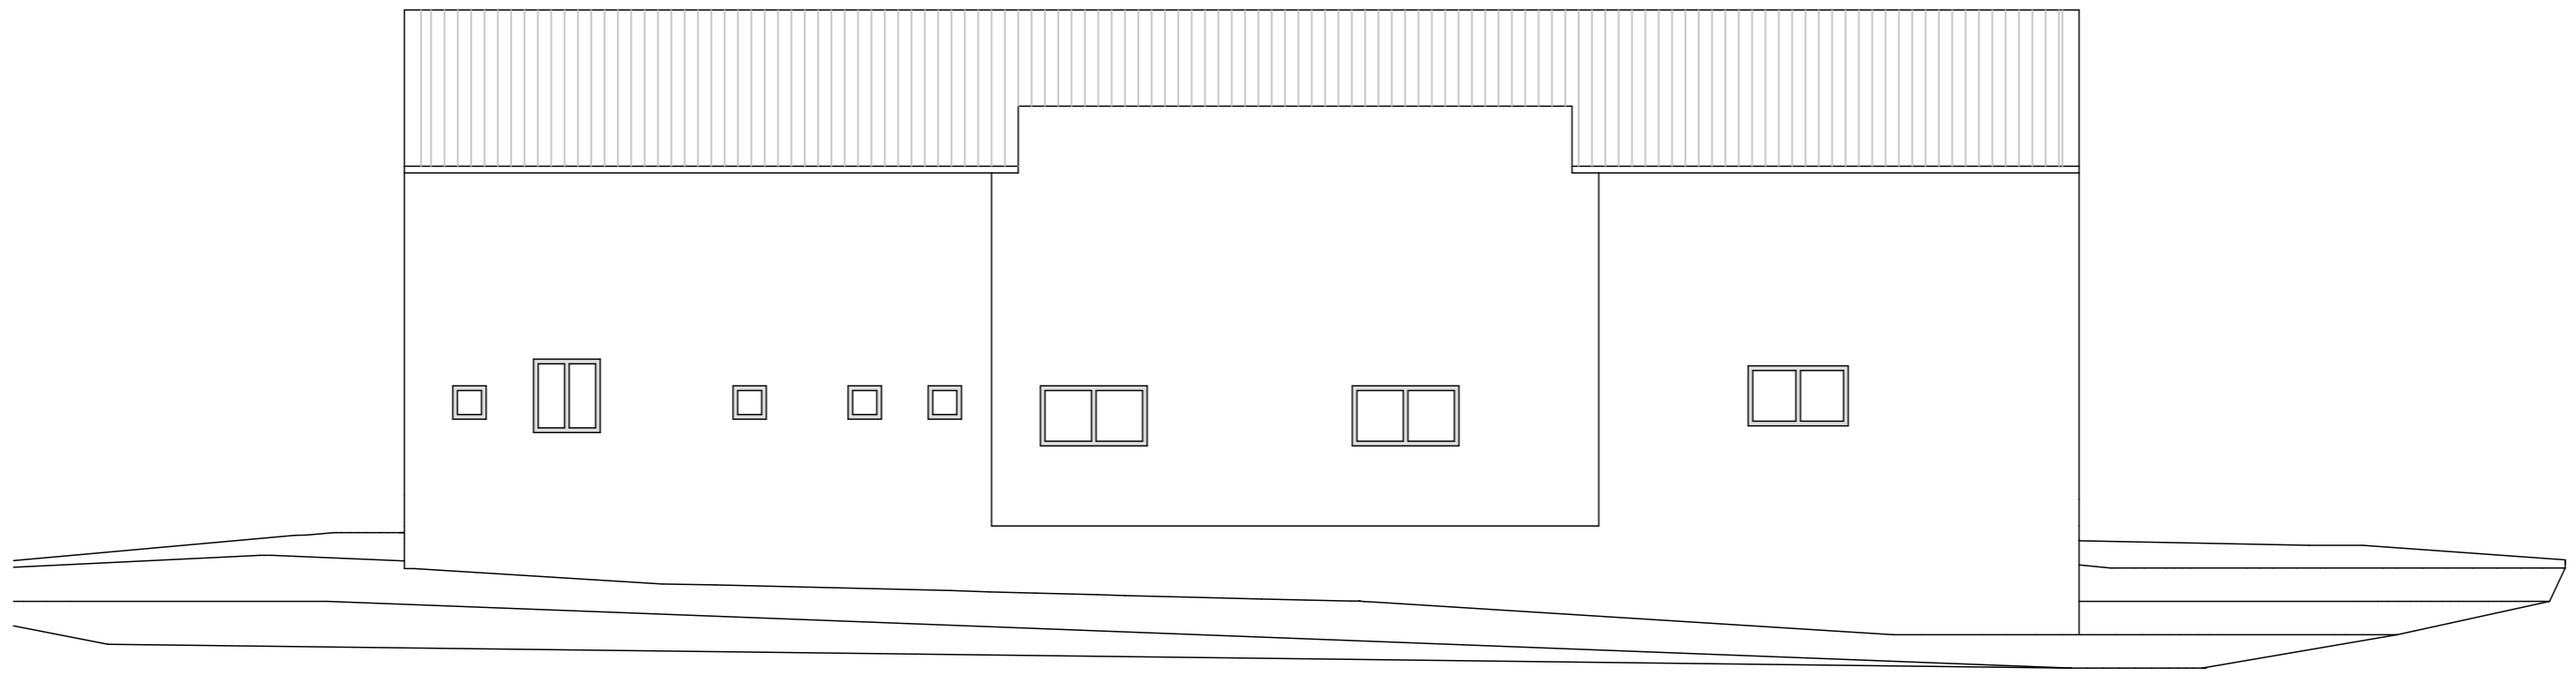

ALÇADO LATERAL DIREITO (Existente)

193.00 Cobertura 192.98
+7.73

192.00

191.00

190.00

189.00

188.00


187.00

186.00 Palco 186.40
+1.15

185.00 C. Soleira 185.25
+0.00


184.00


183.00 Piso -1 183.50
-1.75

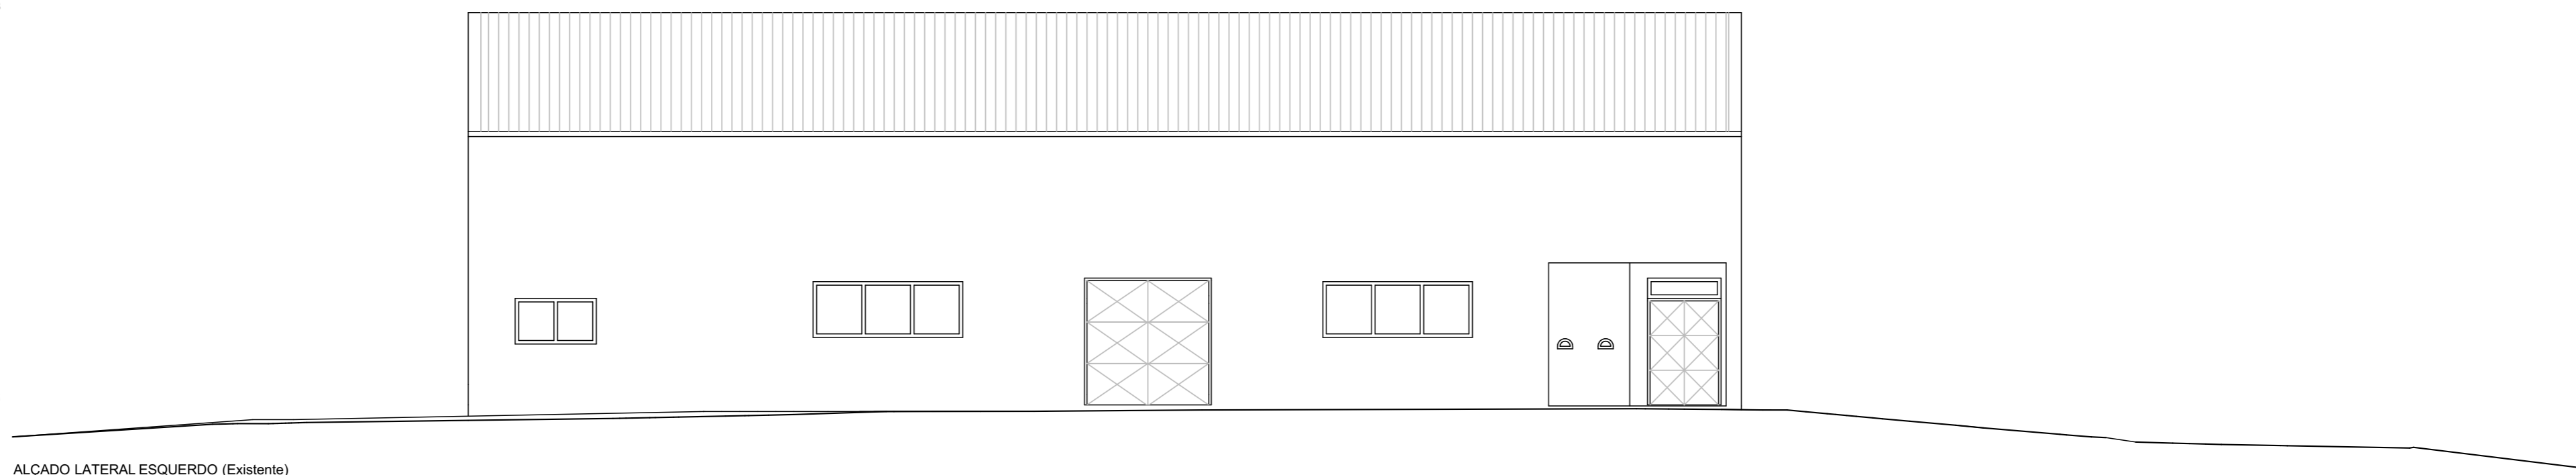



ALÇADO LATERAL ESQUERDO (Existente)

Direitos de autor reservados nos termos do DL 63/85 (14 Março) | Licença software Archicad svw000027348


Nora Atelier			
Arq. Gonçalo Gonçalves · Tel.: 936 968 249 · Email: nora.atelier@outlook.com		Junho 2025	
<small>(chamada para rede movél nacional)</small>		<small>FOLHA: A2 594mmx297mm</small>	
PROJETO: Licenciamento de obras de Ampliação e Alteração de Pavilhão Recreativo	REQUERENTE: Centro Cultural Recreativo do Travasso	LOCAL: Rua do Convívio - Travasso Penacova	ARQUITETURA: Projeto de Licenciamento
ALÇADO LATERAL ESQUERDO / ALÇADO LATERAL DIREITO (Existente)			ESCALA: 1/100

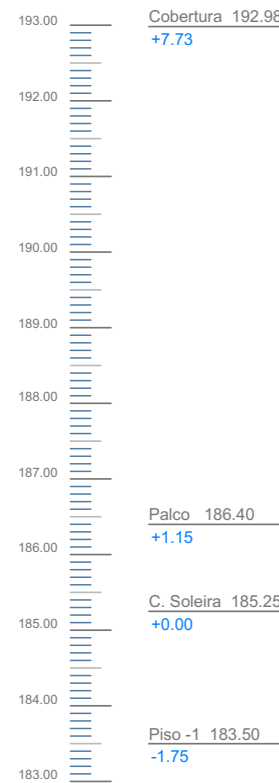


CORTE 1 (Existente)

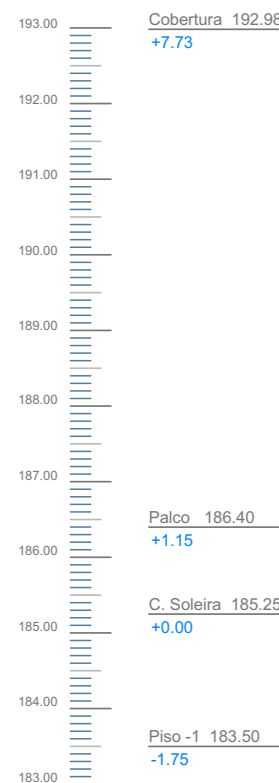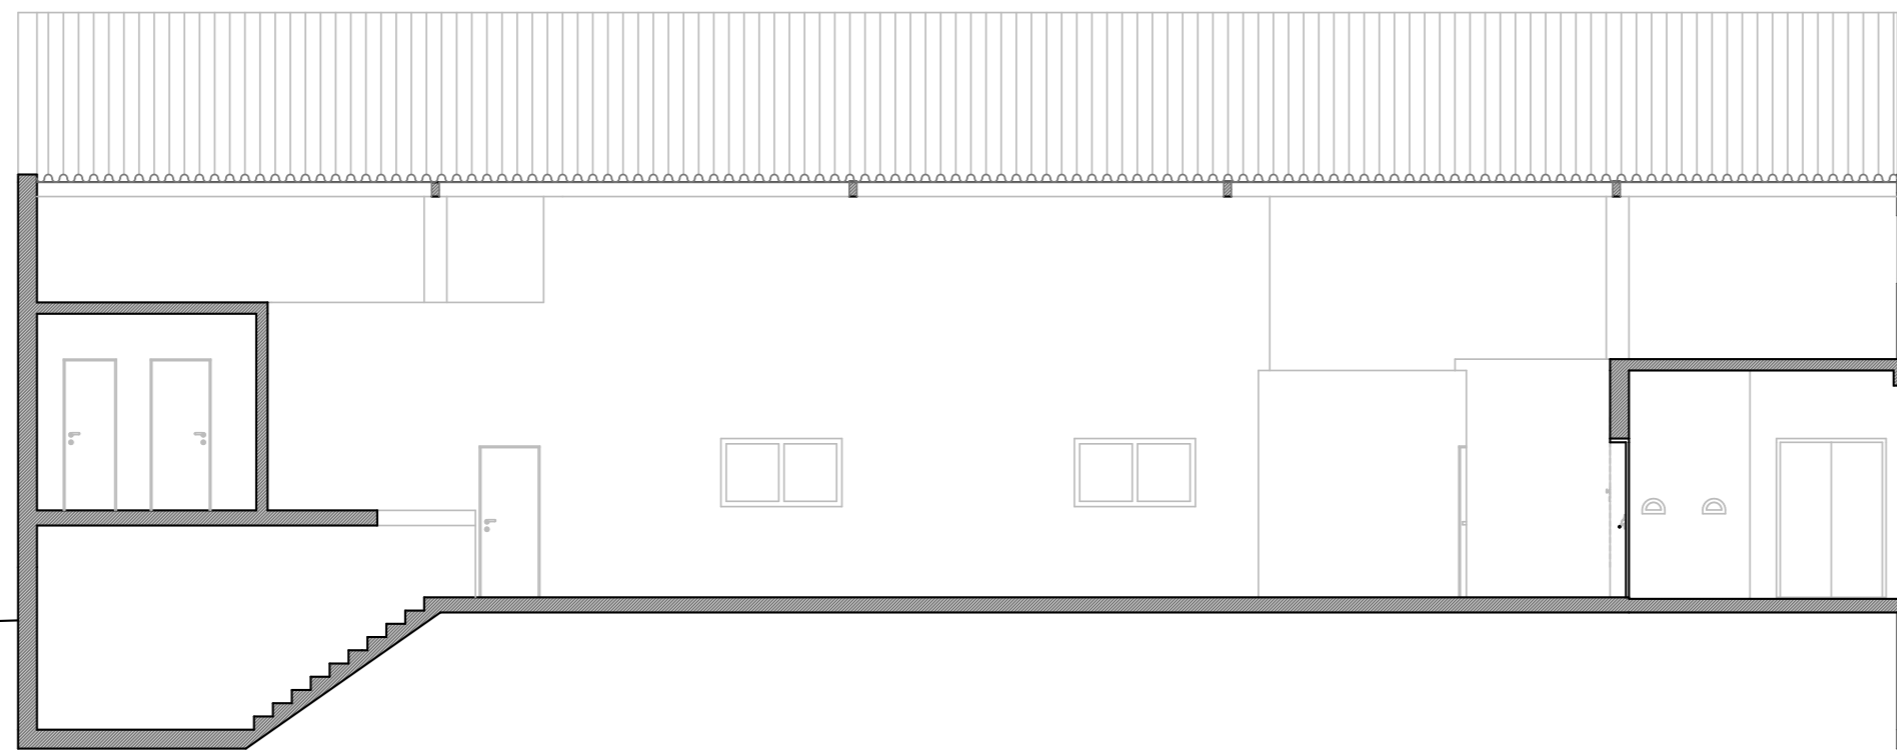



CORTE 2 (Existente)

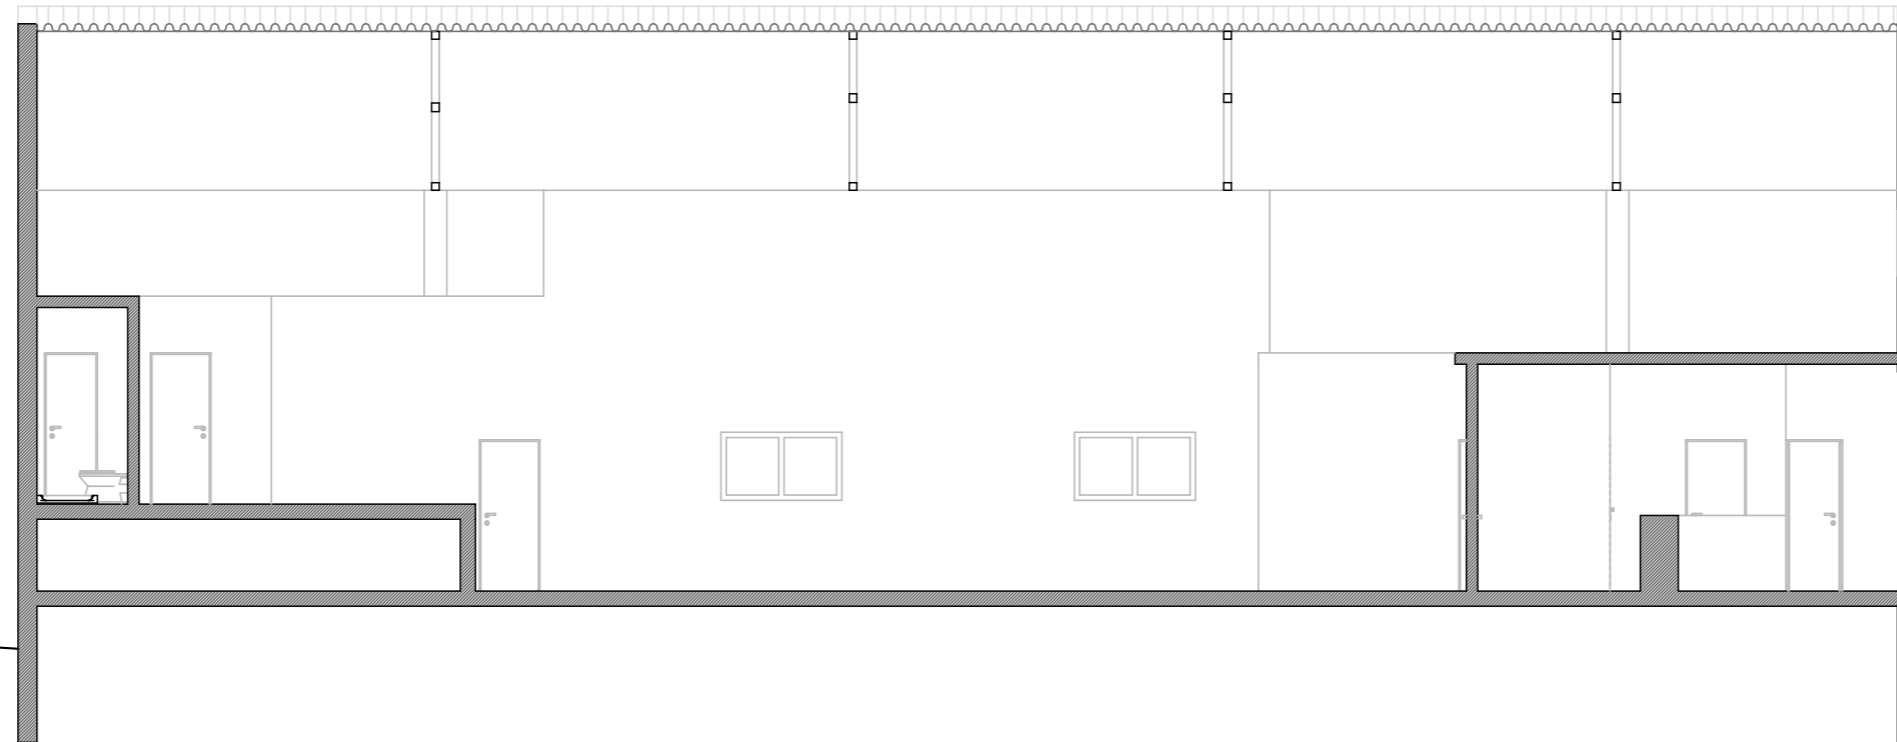


Nora Atelier Arq. Gonçalo Gonçalves · Tel.: 936 968 249 · Email: nora.atelier@outlook.com <small>(chamada para rede móvel nacional)</small>		Junho 2025 FOLHA: A2 594mmx297mm	08
PROJETO: Licenciamento de obras de Ampliação e Alteração de Pavilhão Recreativo	REQUERENTE: Centro Cultural Recreativo do Travasso	LOCAL: Rua do Convívio - Travasso Penacova	ARQUITETURA: Projeto de Licenciamento
CORTE C1 / CORTE C2 (Existente)			ESCALA: 1/100

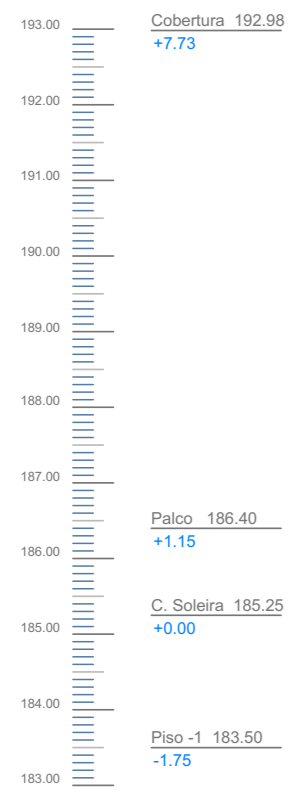


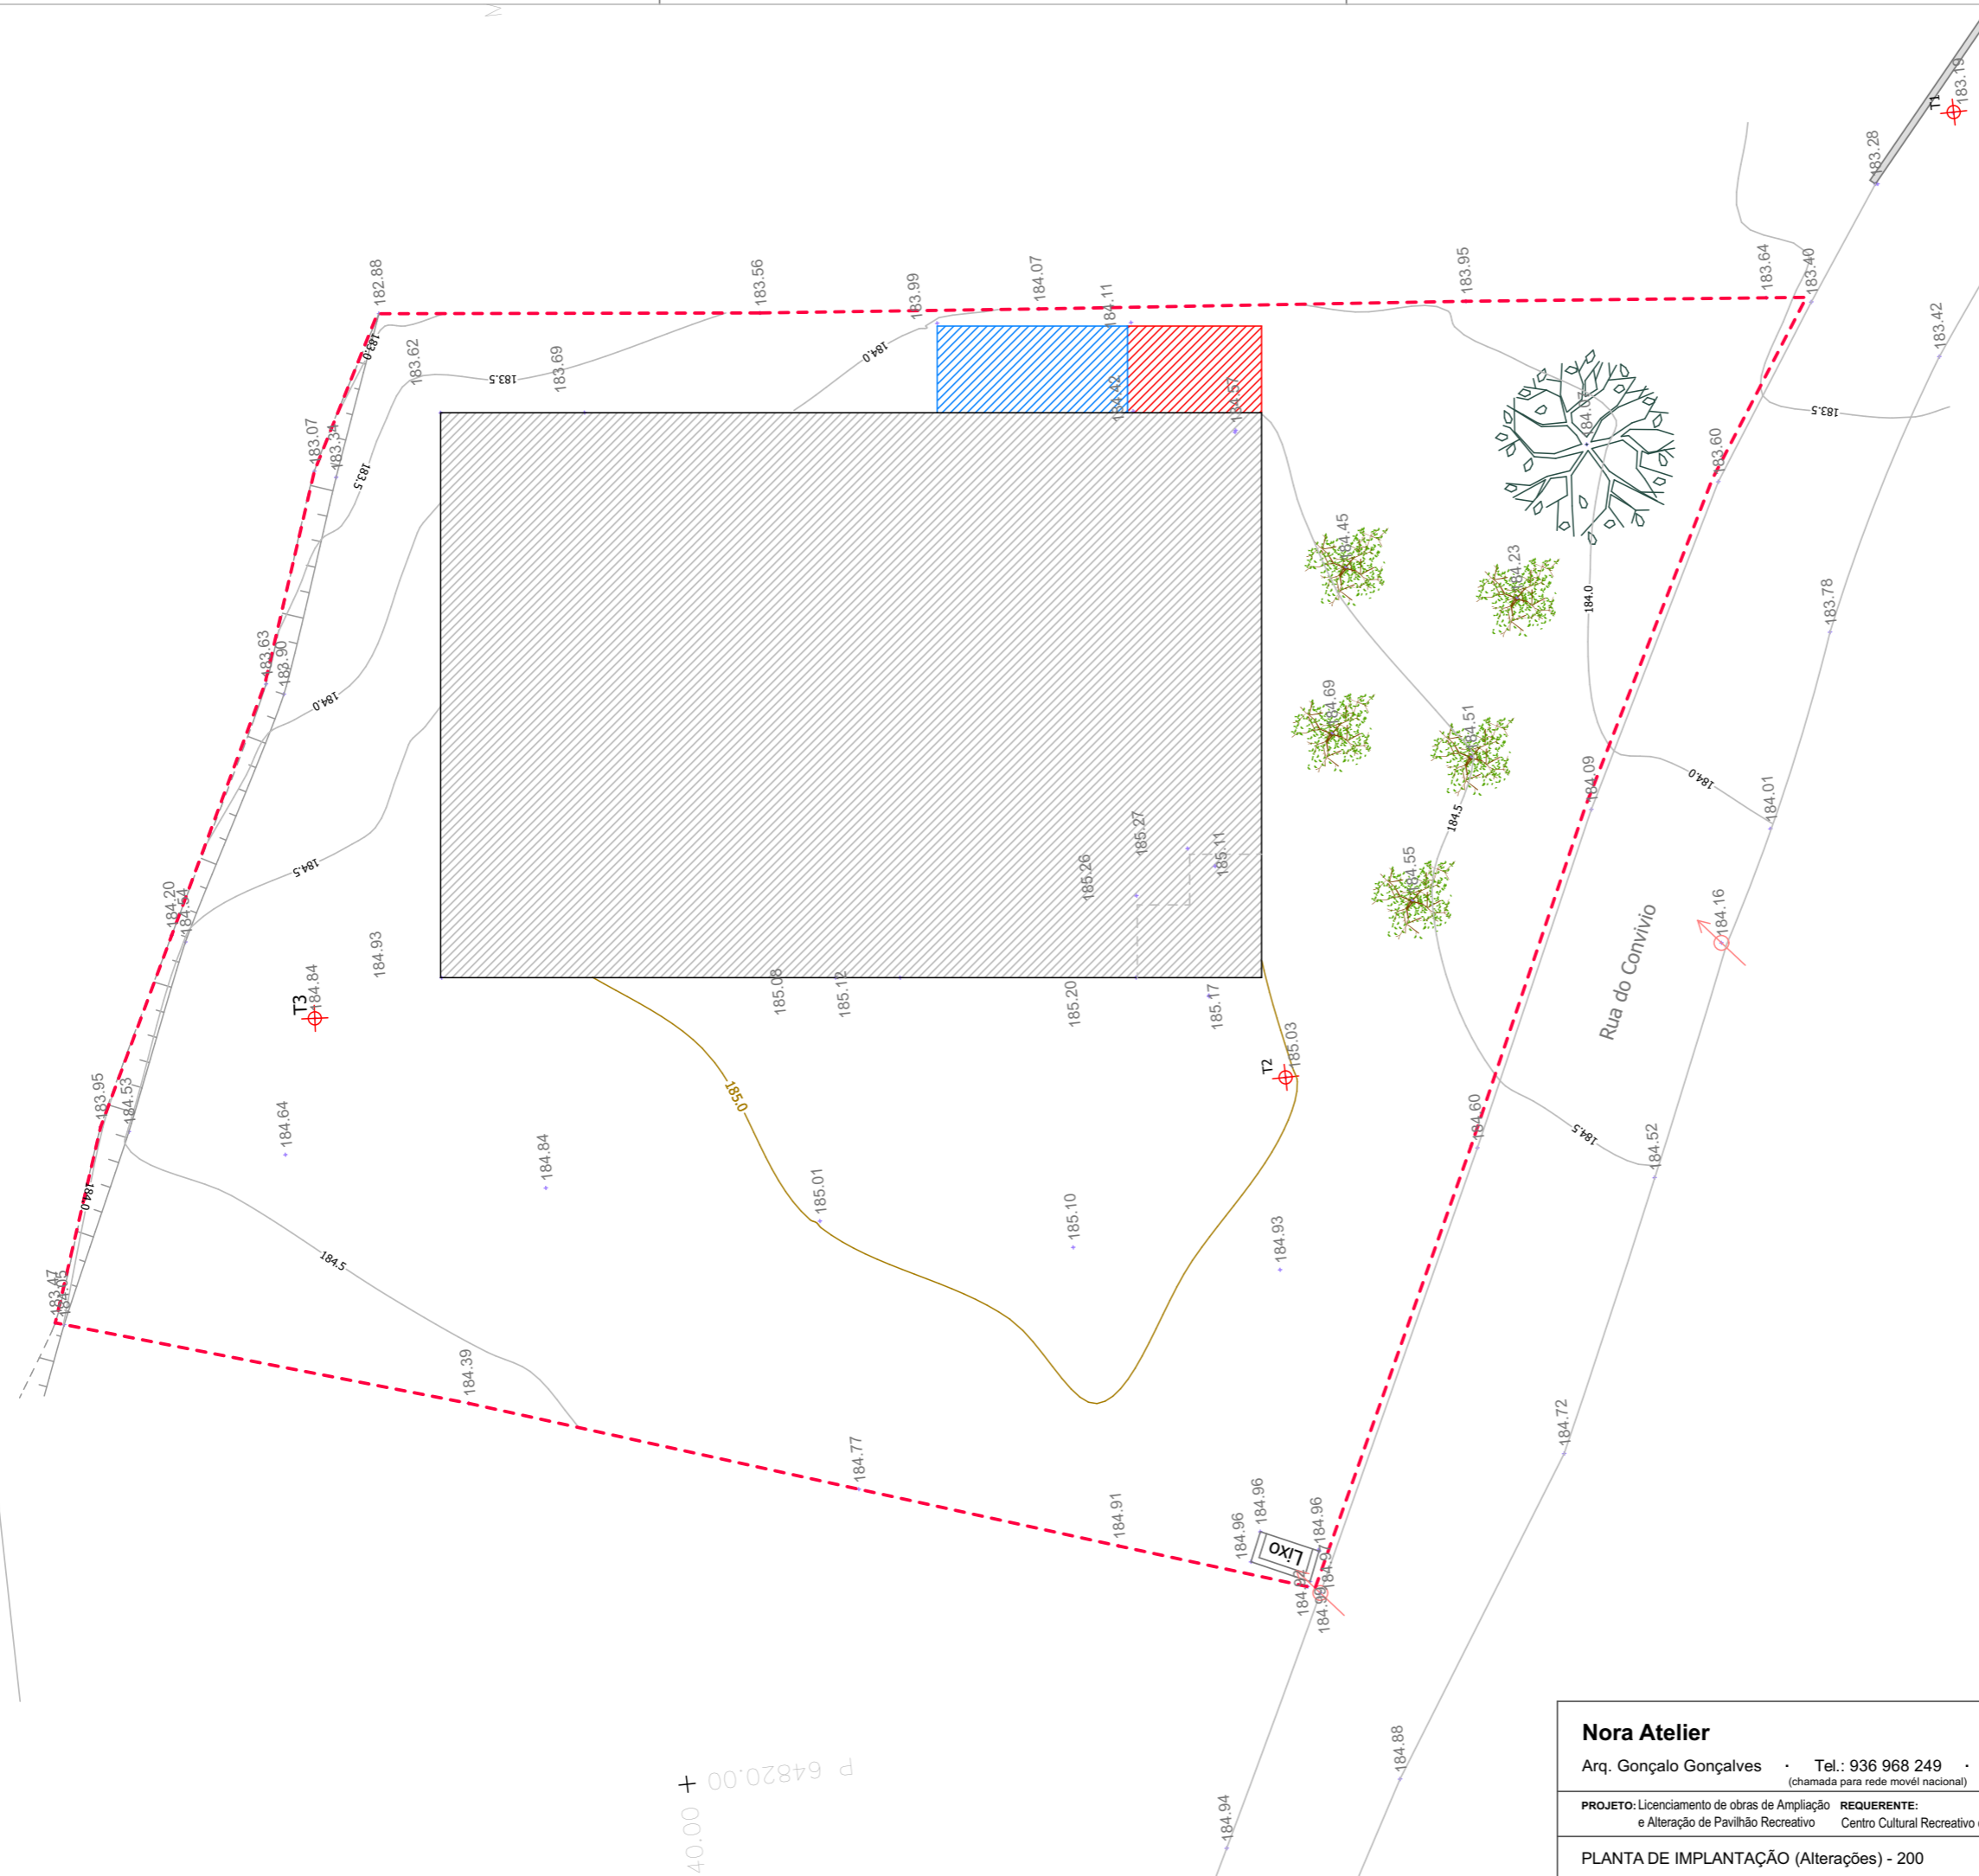
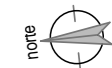
CORTE 3 (Existente)

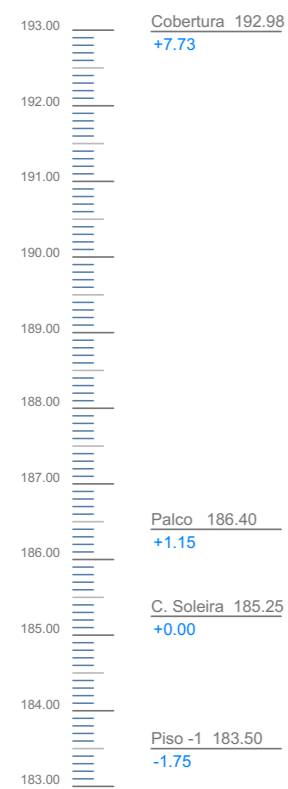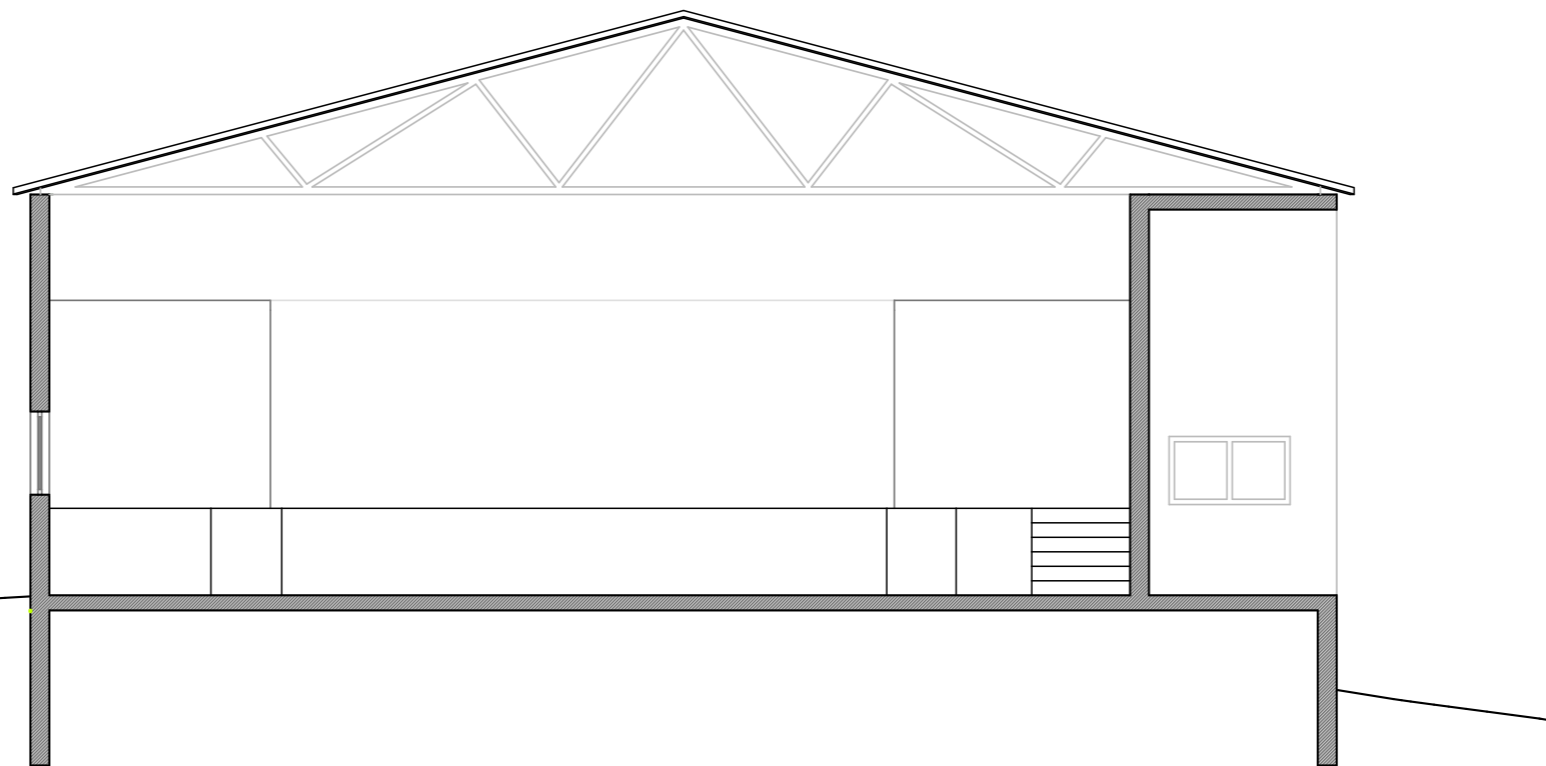

CORTE 4 (Existente)

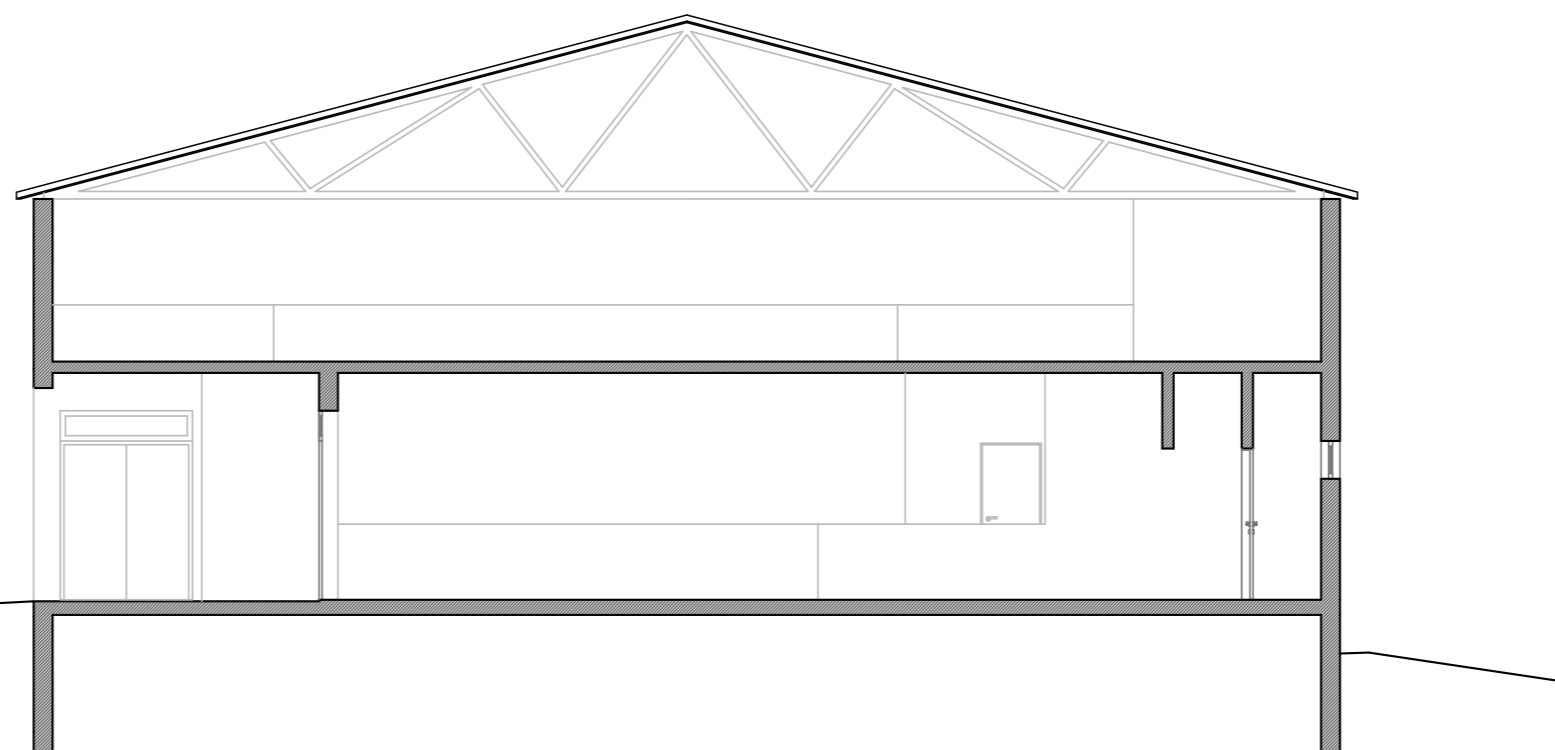

Nora Atelier Arq. Gonçalo Gonçalves · Tel.: 936 968 249 · Email: nora.atelier@outlook.com <small>(chamada para rede movél nacional)</small>		 Junho 2025 FOLHA: A2 594mmx297mm	09
PROJETO: Licenciamento de obras de Ampliação e Alteração de Pavilhão Recreativo	REQUERENTE: Centro Cultural Recreativo do Travasso	LOCAL: Rua do Convívio - Travasso Penacova	ARQUITETURA: Projeto de Licenciamento
CORTE C3 / CORTE C4 (Existente)			ESCALA: 1/100



LEGENDA :

ARTIGO n.º 13123	
REGISTO PREDIAL n.º 1207/19910419	
ÁREA DO TERRENO	1 474.00m ²
CEDÊNCIA AO DOMÍNIO PÚBLICO	0.00m ²
LIMITE DO LOTE DE TERRENO	

ÁREAS:

ÁREA DE IMPLANTAÇÃO TOTAL	459.87m ²
ÁREA TOTAL DE IMPERMEABILIZAÇÃO	459.87m ²
ÁREA TOTAL PERMEÁVEL	1014.13m ²

ÁREAS DE CONSTRUÇÃO:

ÁREA TOTAL DE CONSTRUÇÃO	522.02m ²
ÁREA DE CONSTRUÇÃO (PISO R/C)	459.87m ²
ÁREA DE CONSTRUÇÃO CAVE (PISO-1)	62.15m ²

ÁREA COBERTA:

ÁREA TOTAL COBERTA	459.87m ²
--------------------	----------------------

ÁREA PRIVATIVA	459.87m ²
ÁREA DEPENDENTE	62.15m ²
VOLUMETRIA	2 850 m ³
N.º DE PISOS	2
COTA DE SOLEIRA	185.25
CÉRCEA	5.00 m



SIMBOLOGIA GRÁFICA :

	A MANTER
	A LEGALIZAR
	A CONSTRUIR
	A DEMOLIR / LICENCIADO






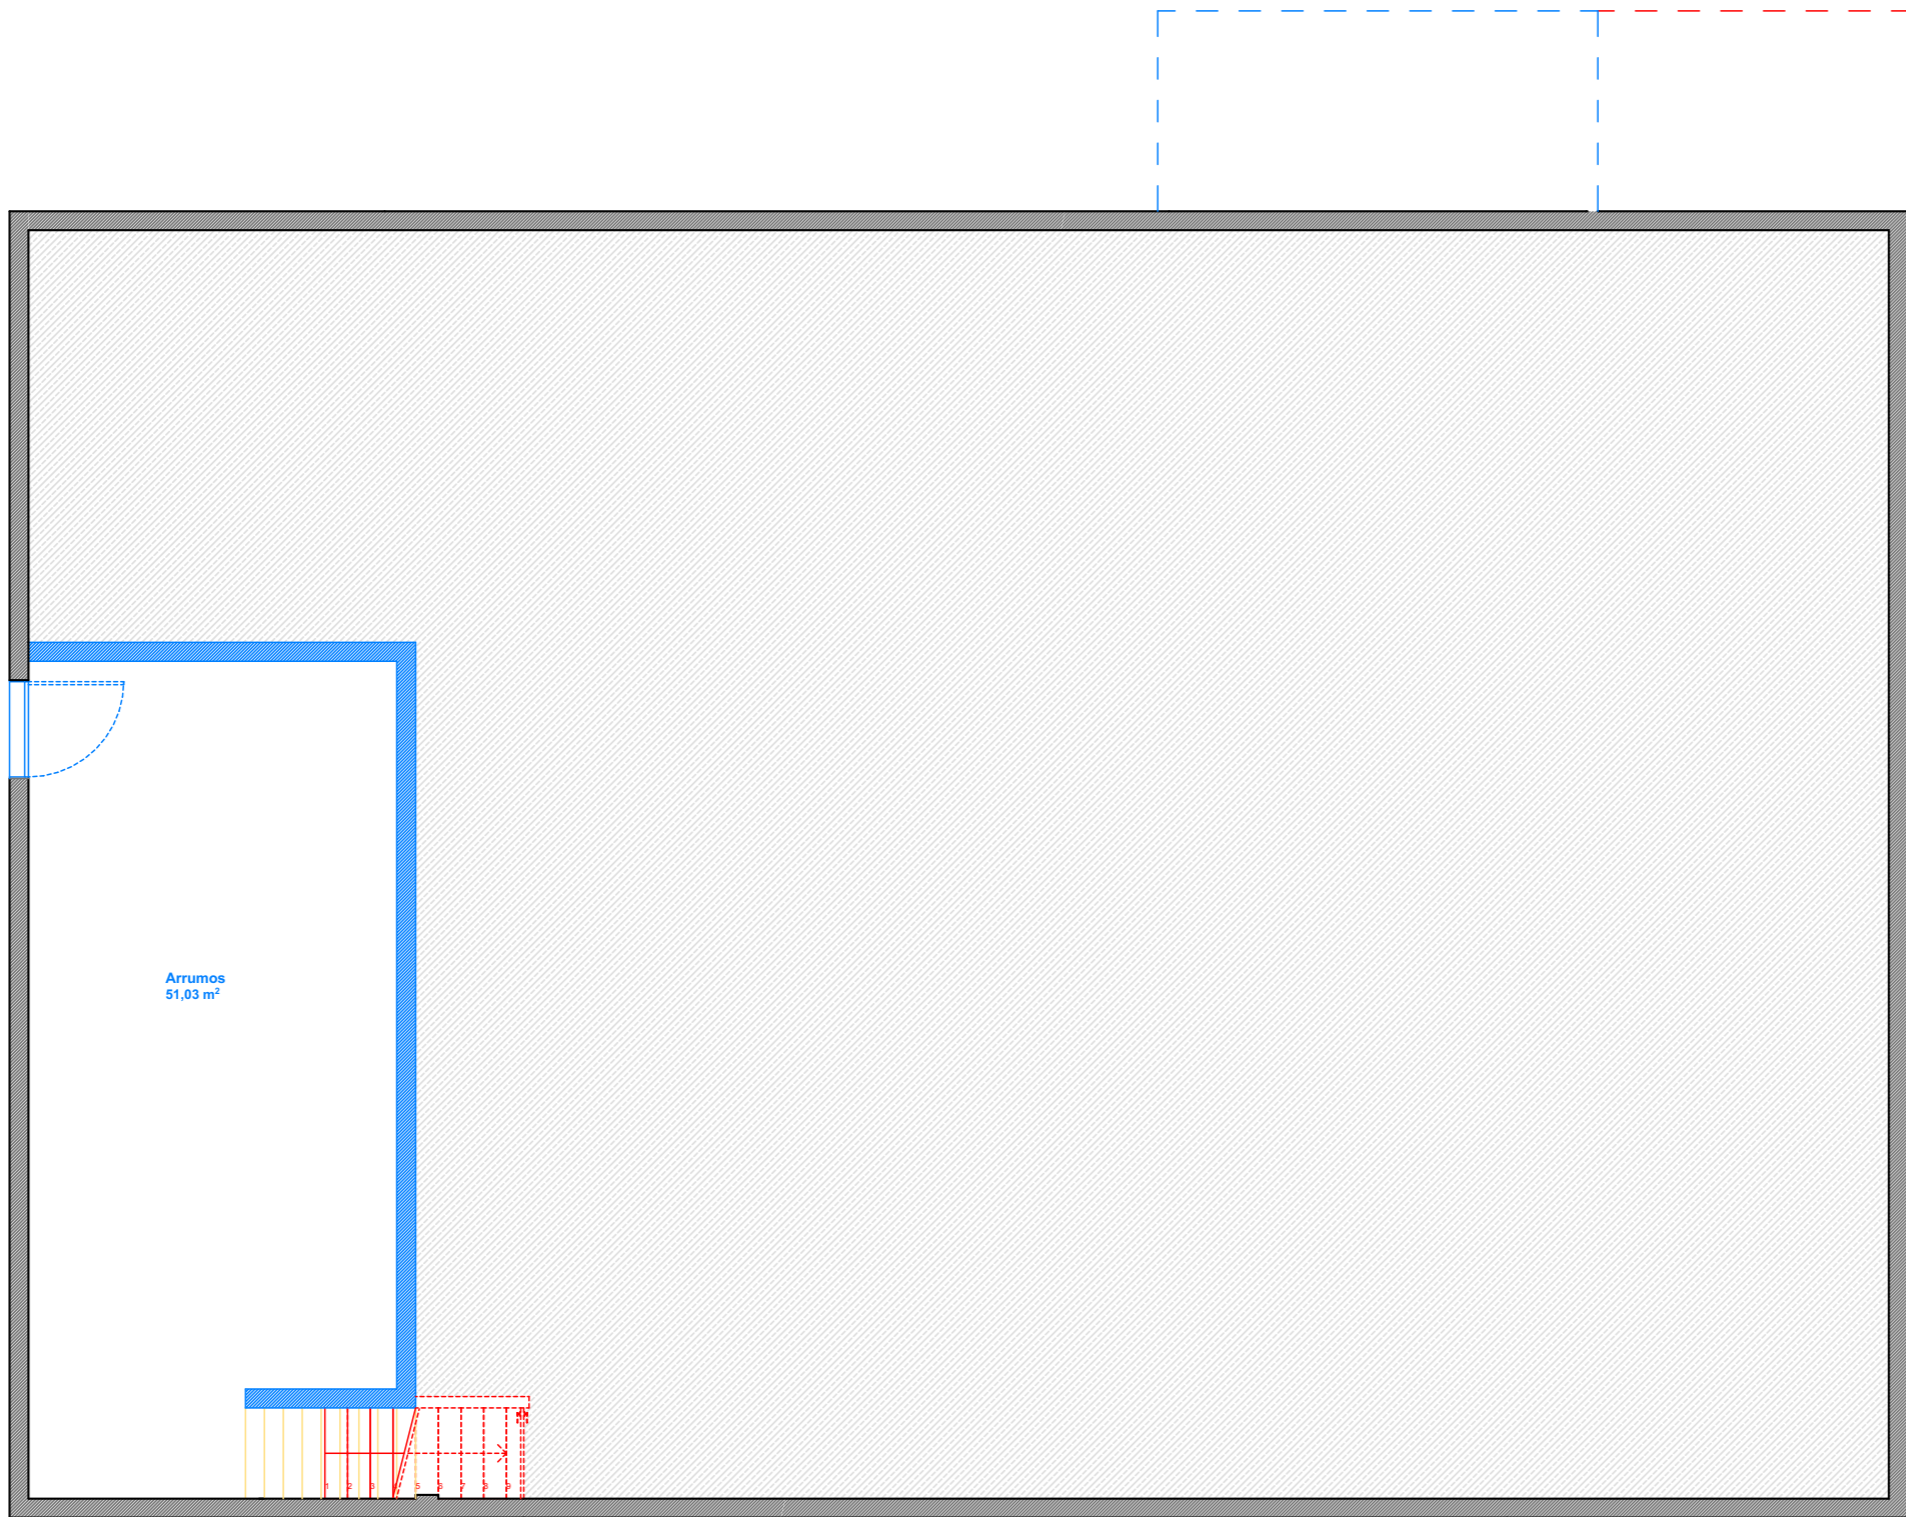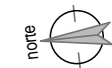


Direitos de autor reservados nos termos do DL 63/85 (14 Março) | Licença software Archicad sw0000027348

P 64820.00 +

 



<p>Nora Atelier Arq. Gonçalo Gonçalves · Tel.: 936 968 249 · Email: nora.atelier@outlook.com <small>(chamada para rede movel nacional)</small></p>		<p>Junho 2025 FOLHA: A3 420mmx297mm</p>	10
<p>PROJETO: Licenciamento de obras de Ampliação e Alteração de Pavilhão Recreativo</p>		<p>REQUERENTE: Centro Cultural Recreativo do Travasso</p>	<p>LOCAL: Rua do Convívio - Travasso Penacova</p>
<p>PLANTA DE IMPLANTAÇÃO (Alterações) - 200</p>		<p>ARQUITETURA: Projeto de Licenciamento</p>	<p>ESCALA: 1/500 Versão 1</p>




LEGENDA DE MATERIAIS:

-  REVESTIMENTO CERÂMICO
-  PAINEL SANDWICH
-  VIDRO
-  MADEIRA
-  TERRENO NATURAL
-  PAVIMENTO PAVÊ
-  RELVA
-  CEDÊNCIA DOMÍNIO PÚBLICO

SIMBOLOGIA GRÁFICA :



-  A MANTER
-  A LEGALIZAR
-  A CONSTRUIR
-  A DEMOLIR / LICENCIADO

Nora Atelier			Junho 2025	11
Arq. Gonçalo Gonçalves · Tel.: 936 968 249 · Email: nora.atelier@outlook.com <small>(chamada para rede móvel nacional)</small>				
PROJETO: Licenciamento de obras de Ampliação e Alteração de Pavilhão Recreativo	REQUERENTE: Centro Cultural Recreativo do Travasso	LOCAL: Rua do Convívio - Travasso Penacova	ARQUITETURA: Projeto de Licenciamento	
PLANTA PISO -1 (Alterações)			ESCALA: 1/100	








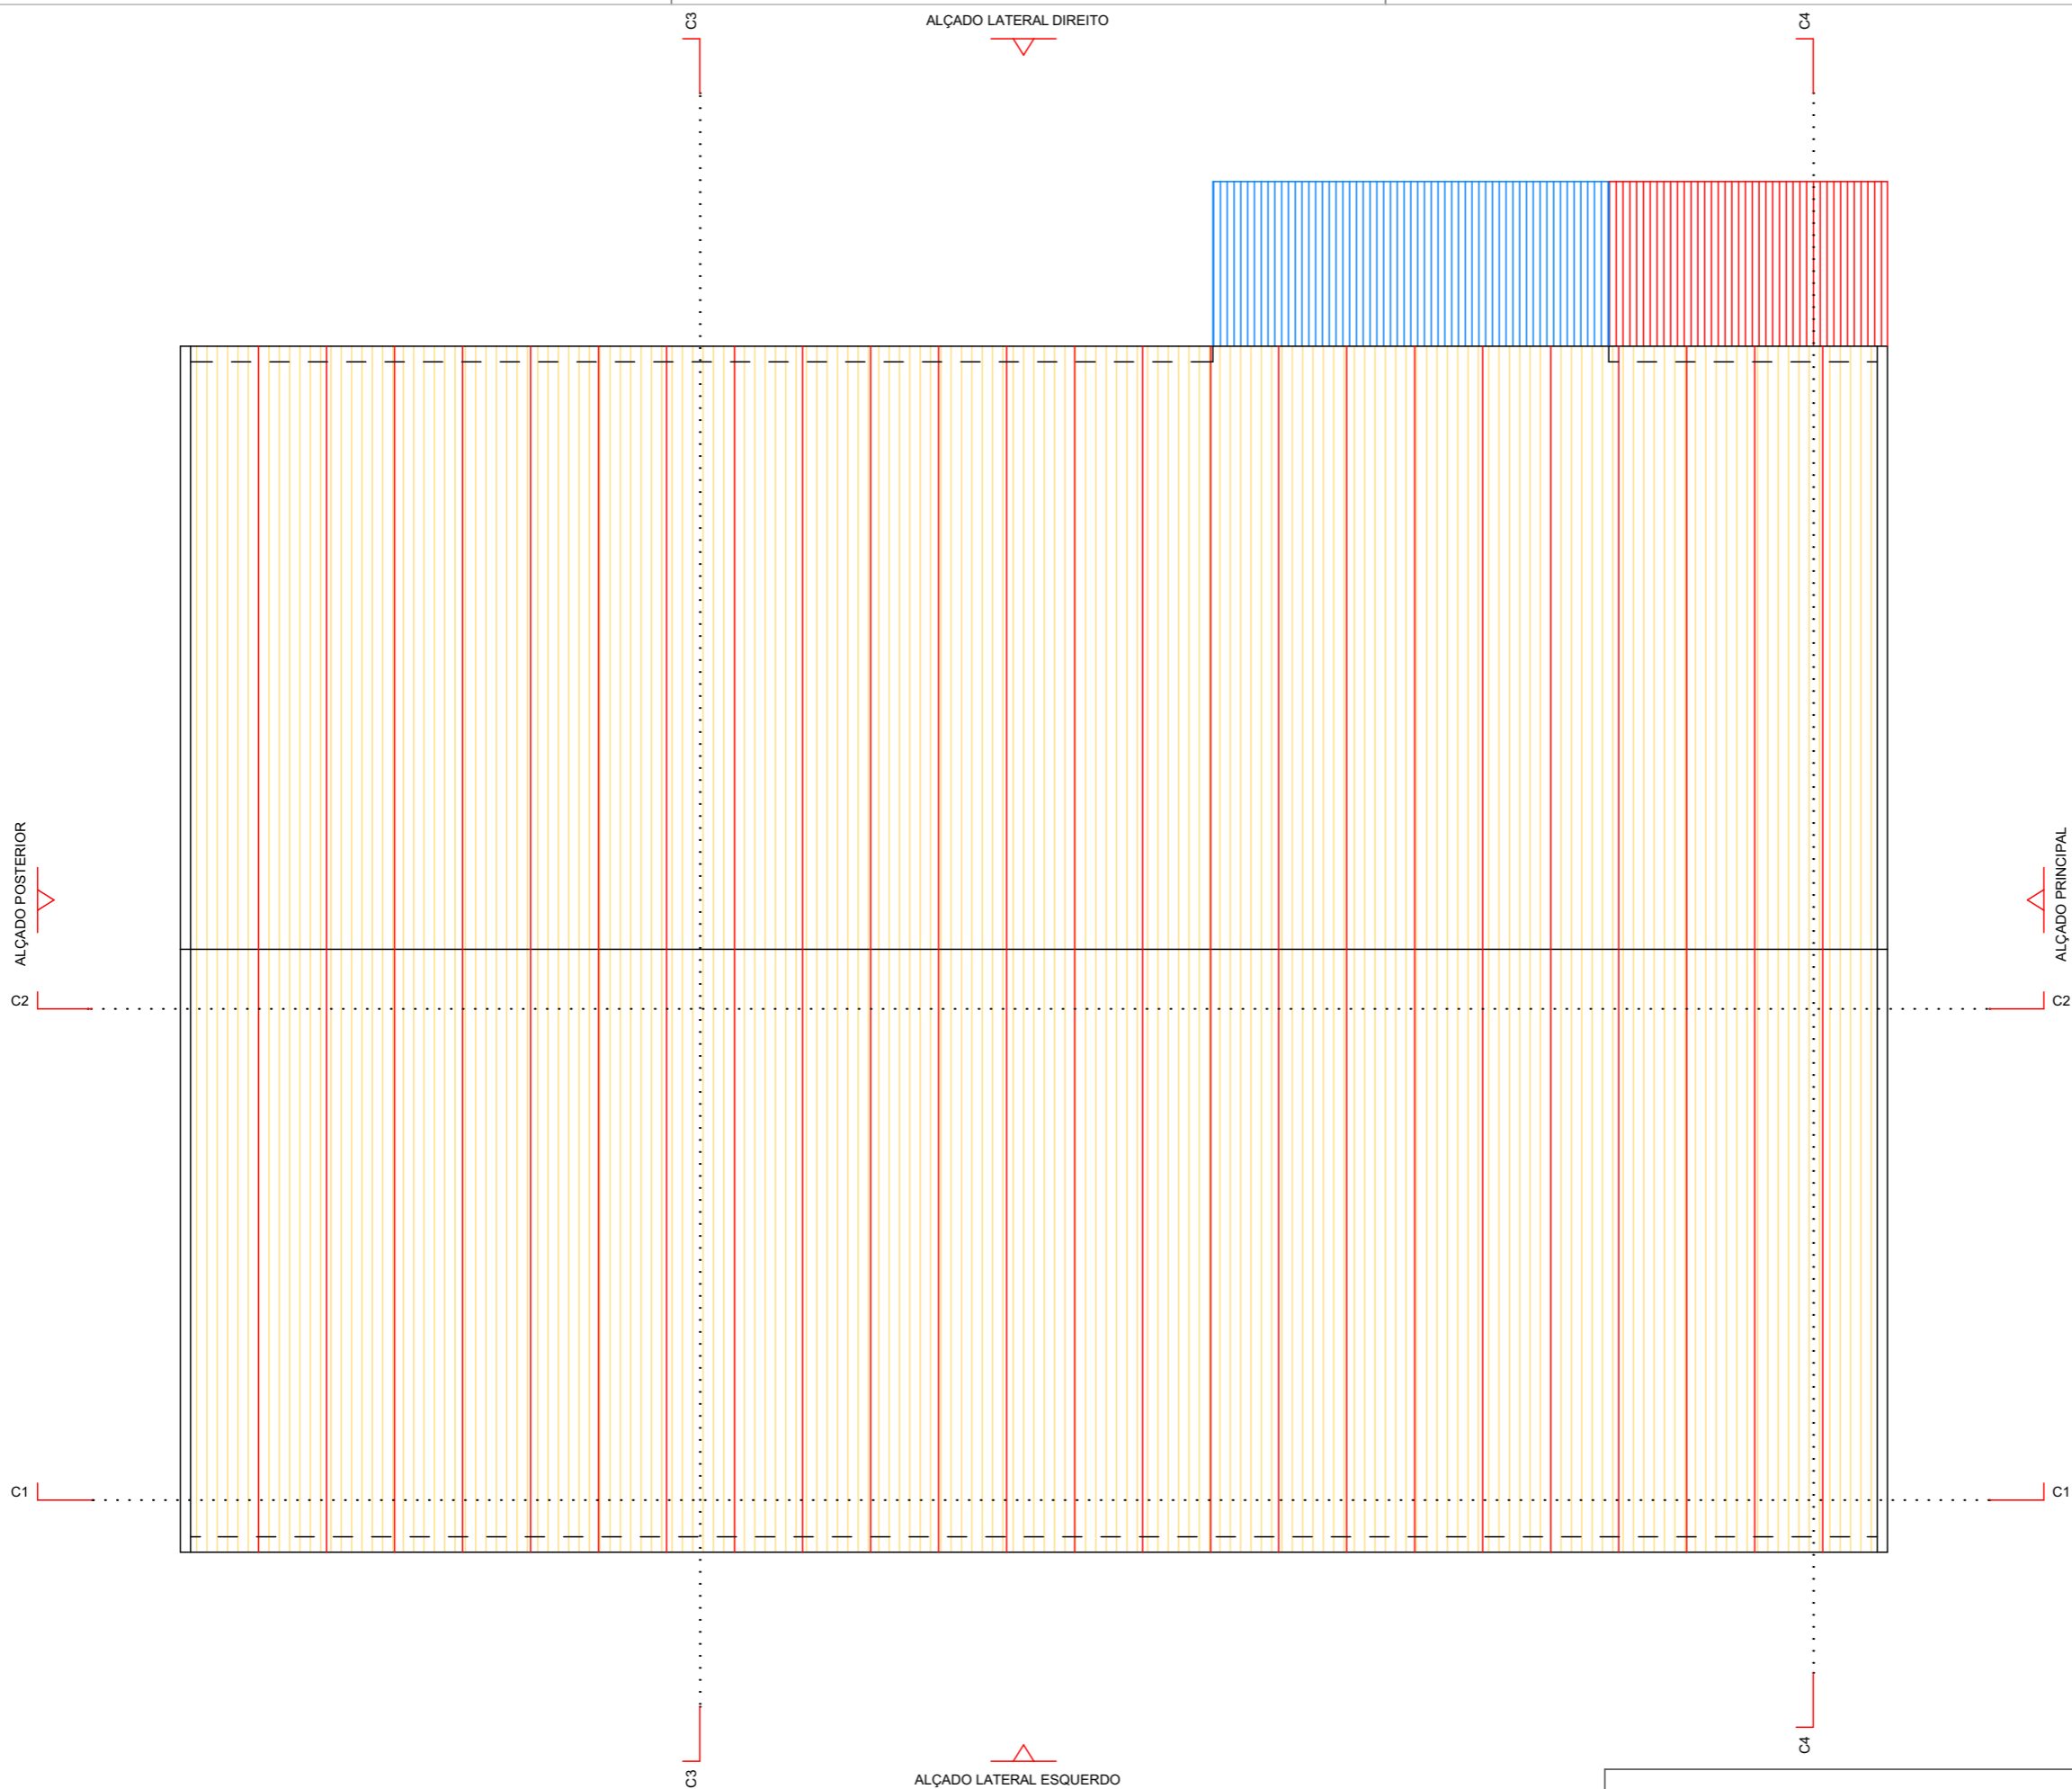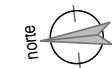


- LEGENDA DE MATERIAIS:**
- REVESTIMENTO CERÂMICO
 - PAINEL SANDWICH
 - VIDRO
 - MADEIRA
 - TERRENO NATURAL
 - PAVIMENTO PAVÊ
 - RELVA
 - CEDÊNCIA DOMÍNIO PÚBLICO
- SIMBOLOGIA GRÁFICA :**
- A MANTER
 - A LEGALIZAR
 - A CONSTRUIR
 - A DEMOLIR / LICENCIADO

 



<p>Nora Atelier</p> <p>Arq. Gonçalo Gonçalves · Tel.: 936 968 249 · Email: nora.atelier@outlook.com <small>(chamada para rede movel nacional)</small></p>		<p>Junho 2025</p> <p>FOLHA: A3 420mmx297mm</p>	<p>12</p>	
<p>PROJETO: Licenciamento de obras de Ampliação e Alteração de Pavilhão Recreativo</p>		<p>REQUERENTE: Centro Cultural Recreativo do Travasso</p>	<p>LOCAL: Rua do Convívio - Travasso Penacova</p>	<p>ARQUITETURA: Projeto de Licenciamento</p>
<p>PLANTA PISO 0 (Alterações)</p>			<p>ESCALA: 1/100</p>	




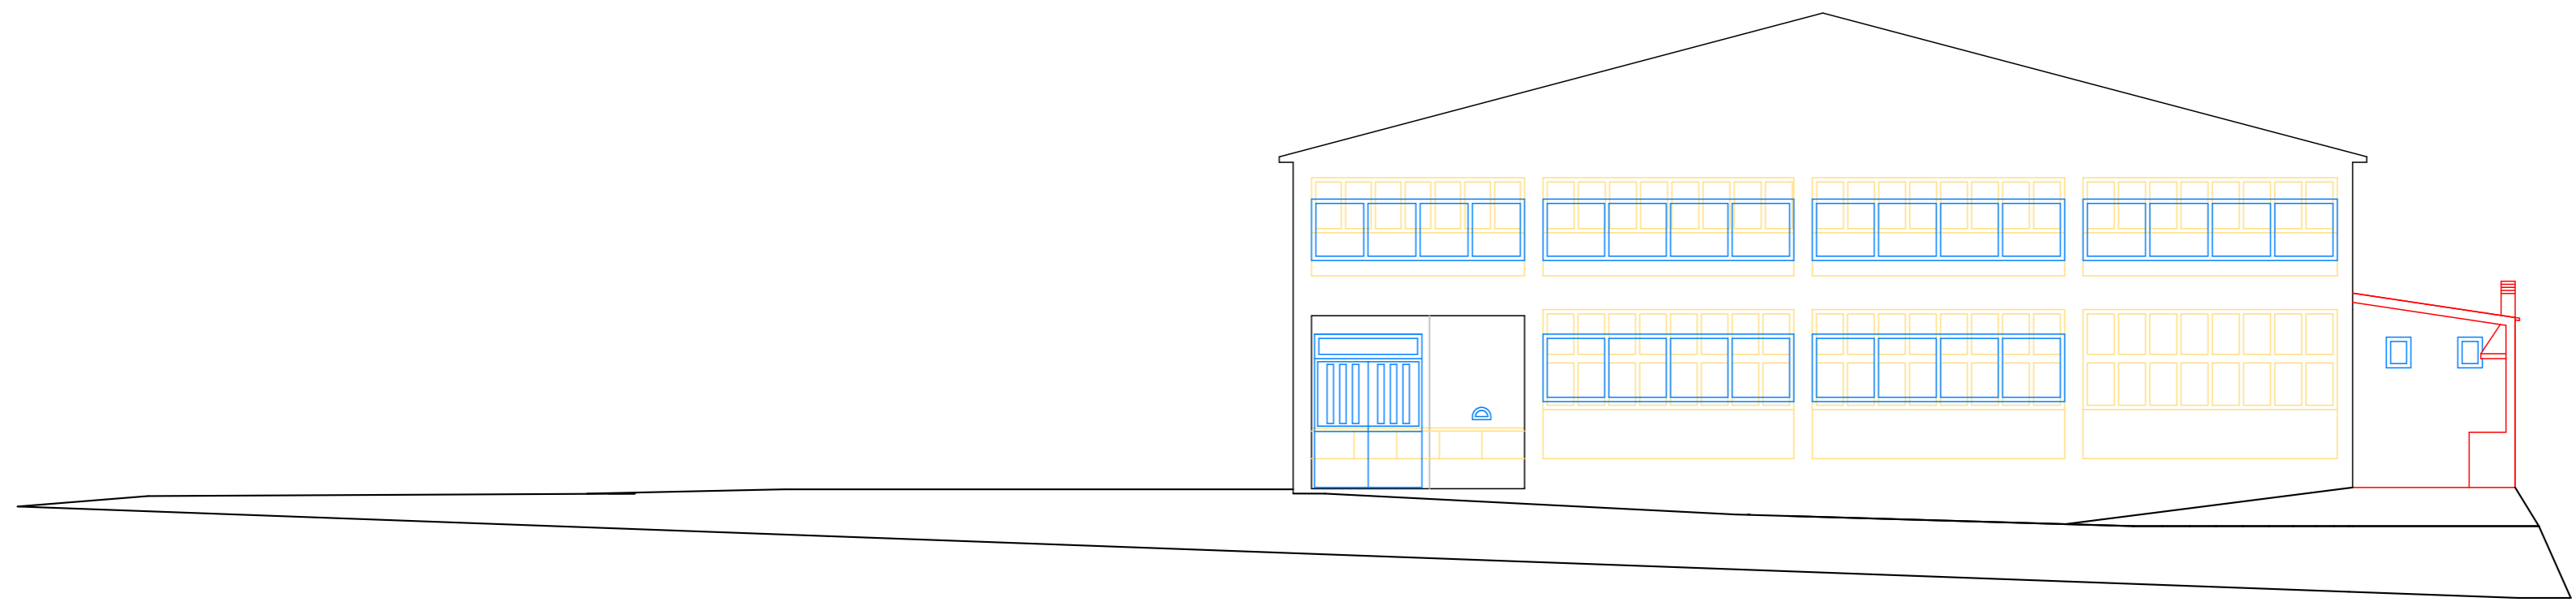
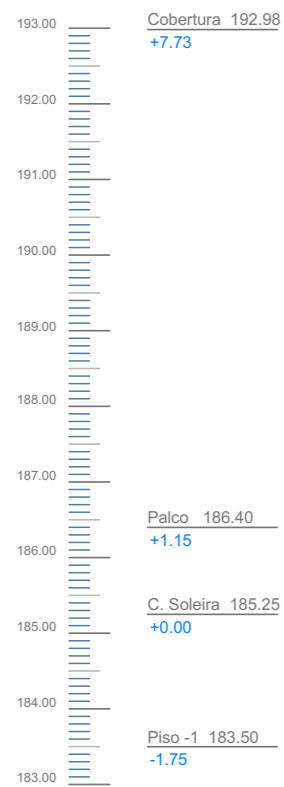
LEGENDA DE MATERIAIS:

-  REVESTIMENTO CERÂMICO
-  PAINEL SANDWICH
-  VIDRO
-  MADEIRA
-  TERRENO NATURAL
-  PAVIMENTO PAVÊ
-  RELVA
-  CEDÊNCIA DOMÍNIO PÚBLICO



SIMBOLOGIA GRÁFICA :

-  A MANTER
-  A LEGALIZAR
-  A CONSTRUIR
-  A DEMOLIR / LICENCIADO


Nora Atelier			Junho 2025	13
Arq. Gonçalo Gonçalves · Tel.: 936 968 249 · Email: nora.atelier@outlook.com <small>(chamada para rede movel nacional)</small>			FOLHA: A3 420mmx297mm	
<small>PROJETO:</small> Licenciamento de obras de Ampliação e Alteração de Pavilhão Recreativo	<small>REQUERENTE:</small> Centro Cultural Recreativo do Travasso	<small>LOCAL:</small> Rua do Convívio - Travasso Penacova	<small>ARQUITETURA:</small> Projeto de Licenciamento	
PLANTA DE COBERTURA (Alterações)			ESCALA: 1/100	



ALÇADO PRINCIPAL (Alterações)

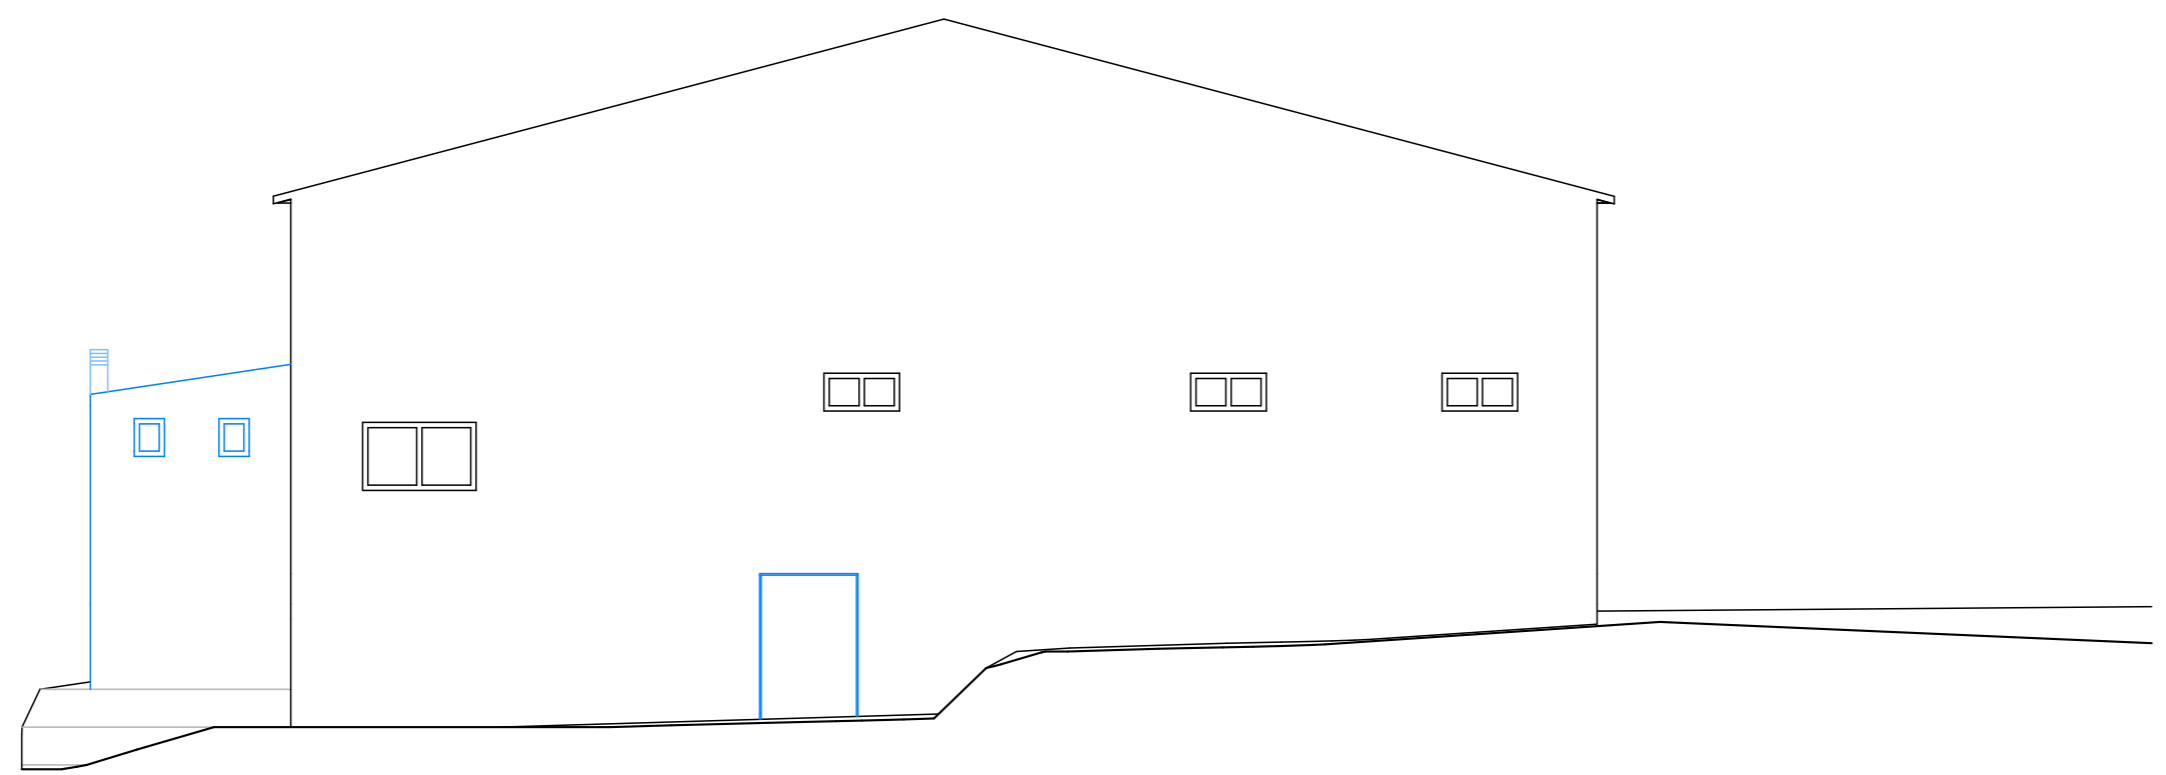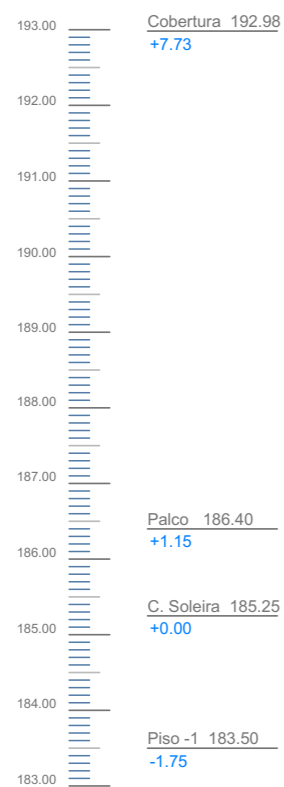

ALÇADO POSTERIOR (Alterações)

Nora Atelier Arq. Gonçalo Gonçalves · Tel.: 936 968 249 · Email: nora.atelier@outlook.com <small>(chamada para rede movél nacional)</small>		 Junho 2025 FOLHA: A2 594mmx297mm	14
PROJETO: Licenciamento de obras de Ampliação e Alteração de Pavilhão Recreativo	REQUERENTE: Centro Cultural Recreativo do Travasso	LOCAL: Rua do Convívio - Travasso Penacova	ARQUITETURA: Projeto de Licenciamento
ALÇADO PRINCIPAL / ALÇADO POSTERIOR (Alterações)			ESCALA: 1/100

193.00 Cobertura 192.98
+7.73

192.00

191.00

190.00

189.00

188.00


187.00

186.00 Palco 186.40
+1.15

185.00 C. Soleira 185.25
+0.00

184.00

183.00 Piso -1 183.50
-1.75

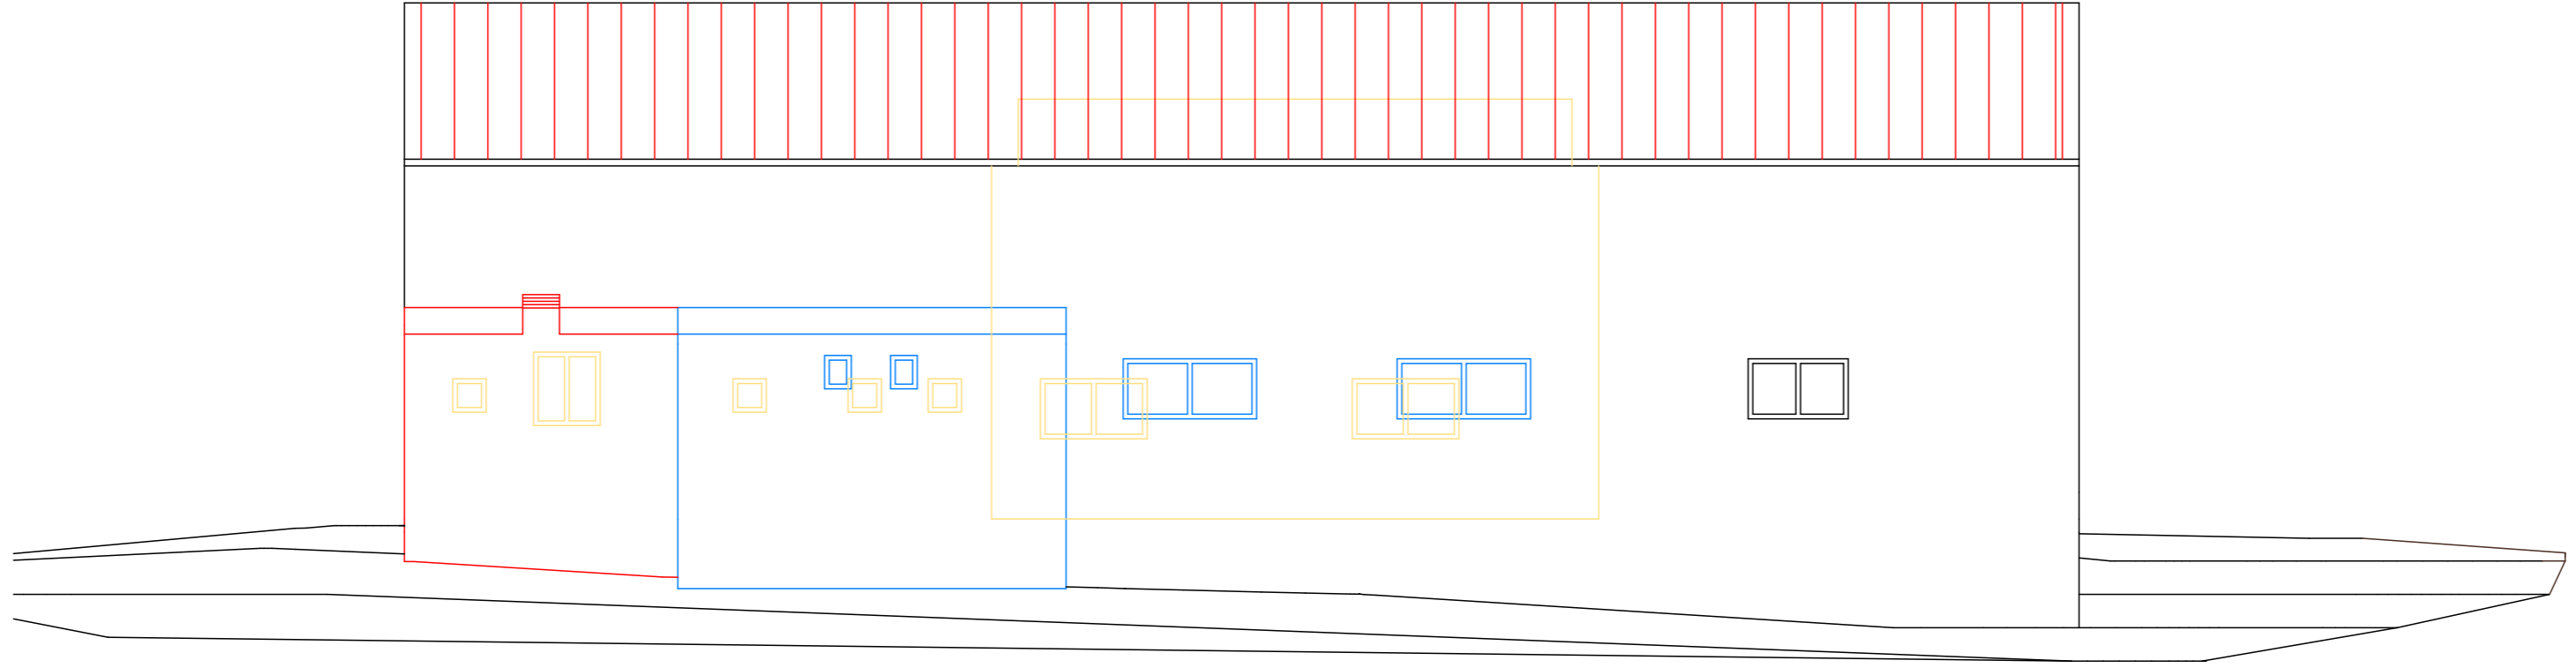

ALÇADO LATERAL DIREITO (Alterações)

193.00 Cobertura 192.98
+7.73

192.00

191.00

190.00

189.00

188.00


187.00

186.00 Palco 186.40
+1.15

185.00 C. Soleira 185.25
+0.00


184.00


183.00 Piso -1 183.50
-1.75

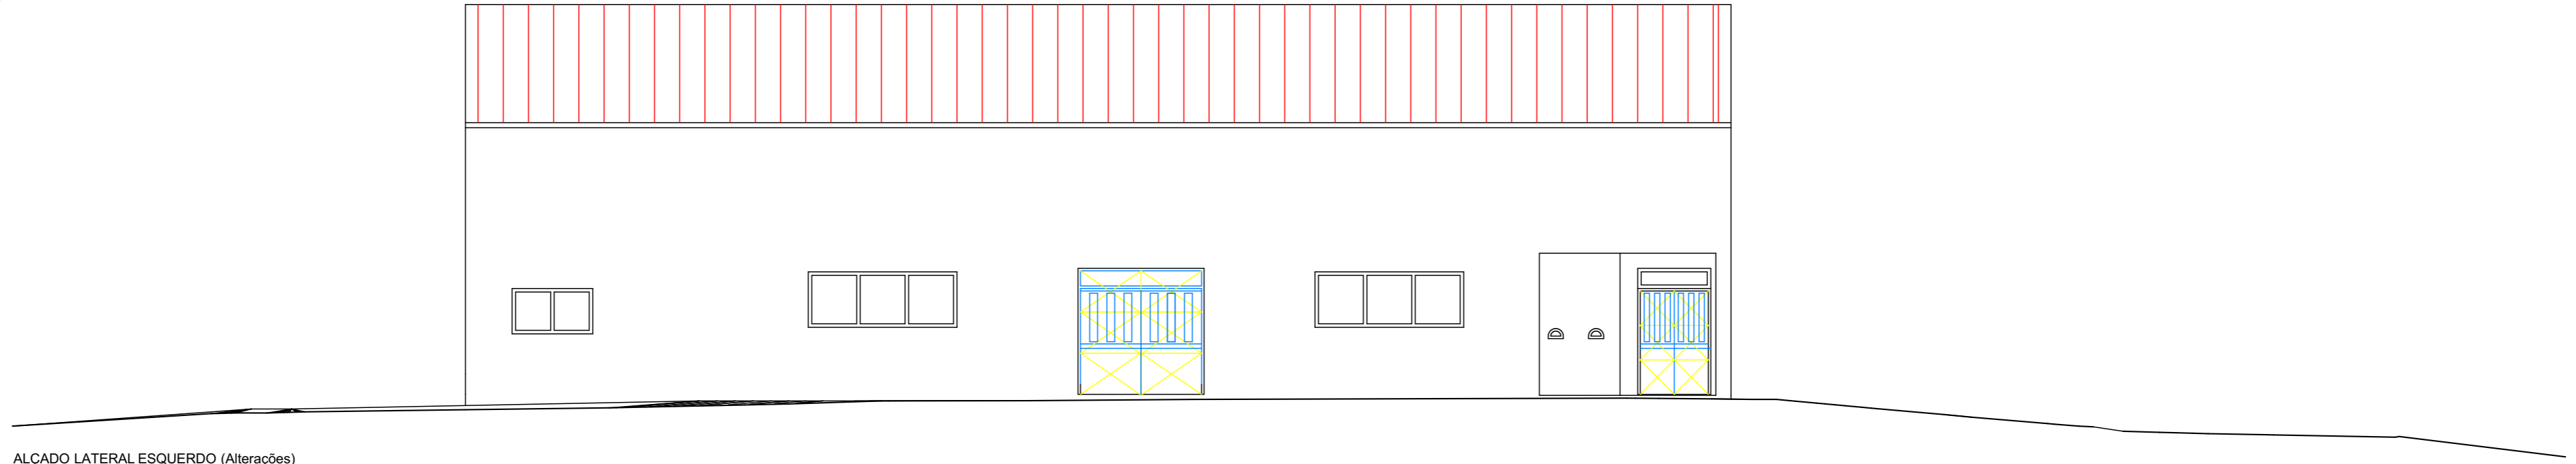



ALÇADO LATERAL ESQUERDO (Alterações)

Direitos de autor reservados nos termos do DL 63/85 (14 Março) | Licença software Archicad svw000027348


Nora Atelier			Junho 2025	15
Arq. Gonçalo Gonçalves · Tel.: 936 968 249 · Email: nora.atelier@outlook.com <small>(chamada para rede movél nacional)</small>			FOLHA: A2 594mmx297mm	
PROJETO: Licenciamento de obras de Ampliação e Alteração de Pavilhão Recreativo	REQUERENTE: Centro Cultural Recreativo do Travasso	LOCAL: Rua do Convívio - Travasso Penacova	ARQUITETURA: Projeto de Licenciamento	
ALÇADO LATERAL ESQUERDO / ALÇADO LATERAL DIREITO (Alterações)			ESCALA: 1/100	

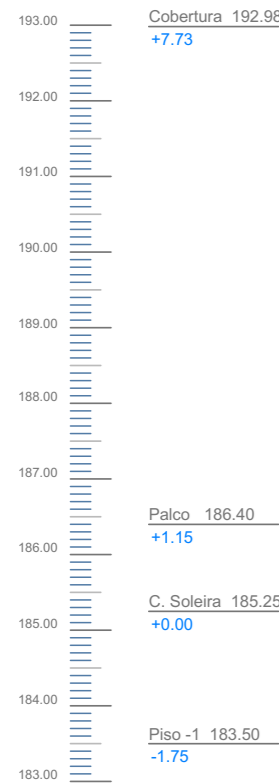

CORTE 1 (Alterações)

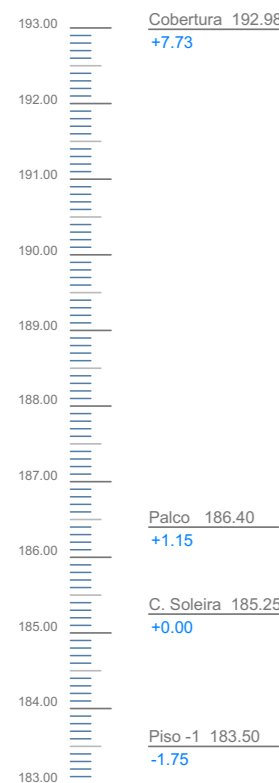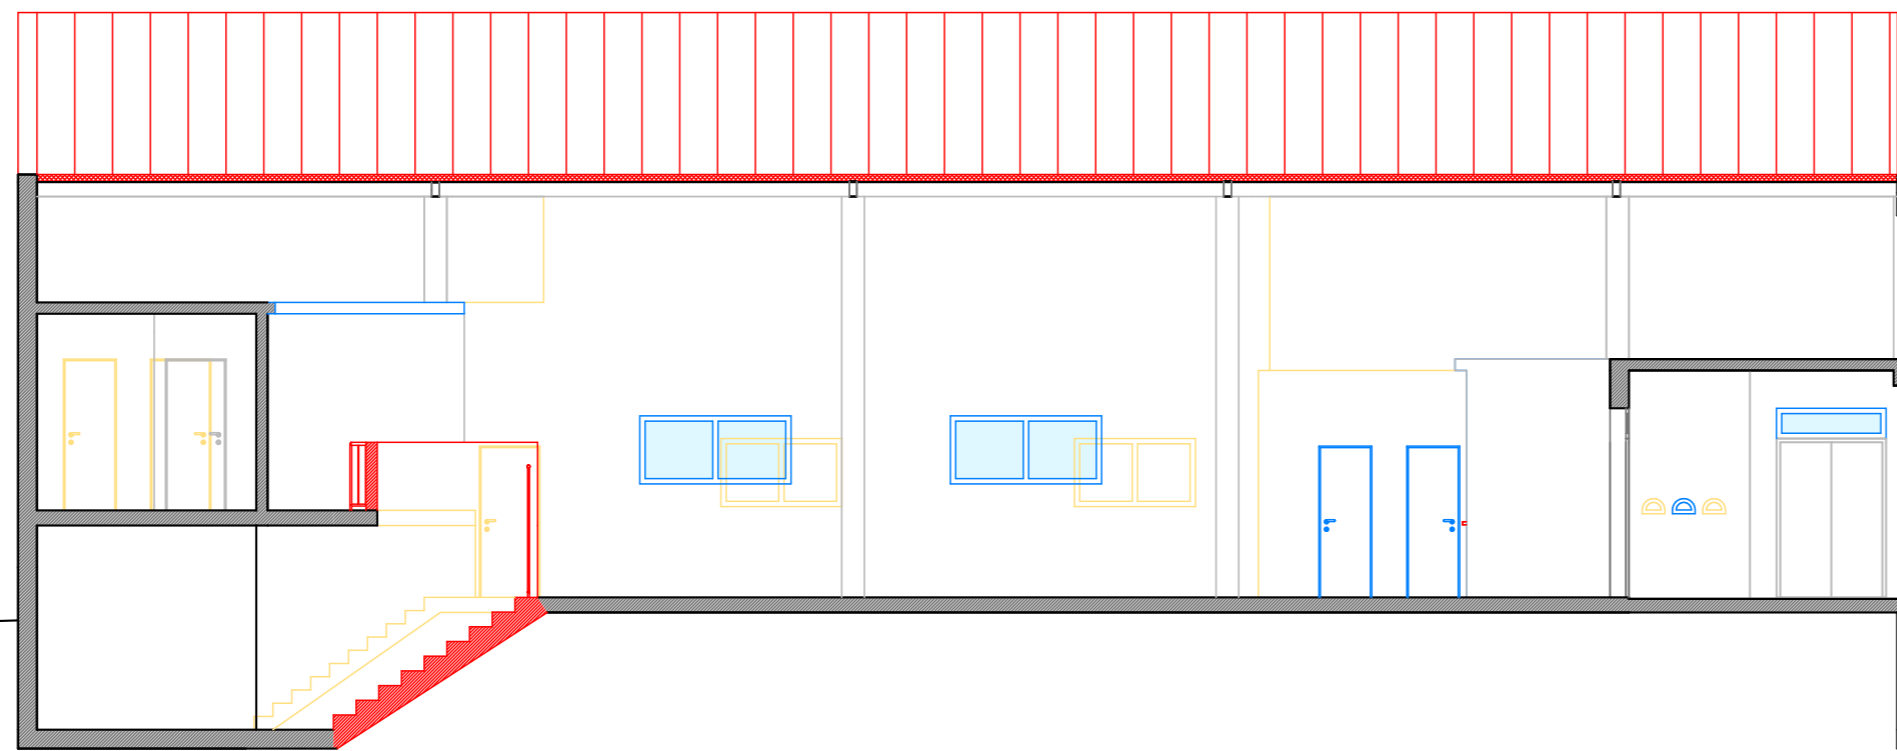

CORTE 2 (Alterações)

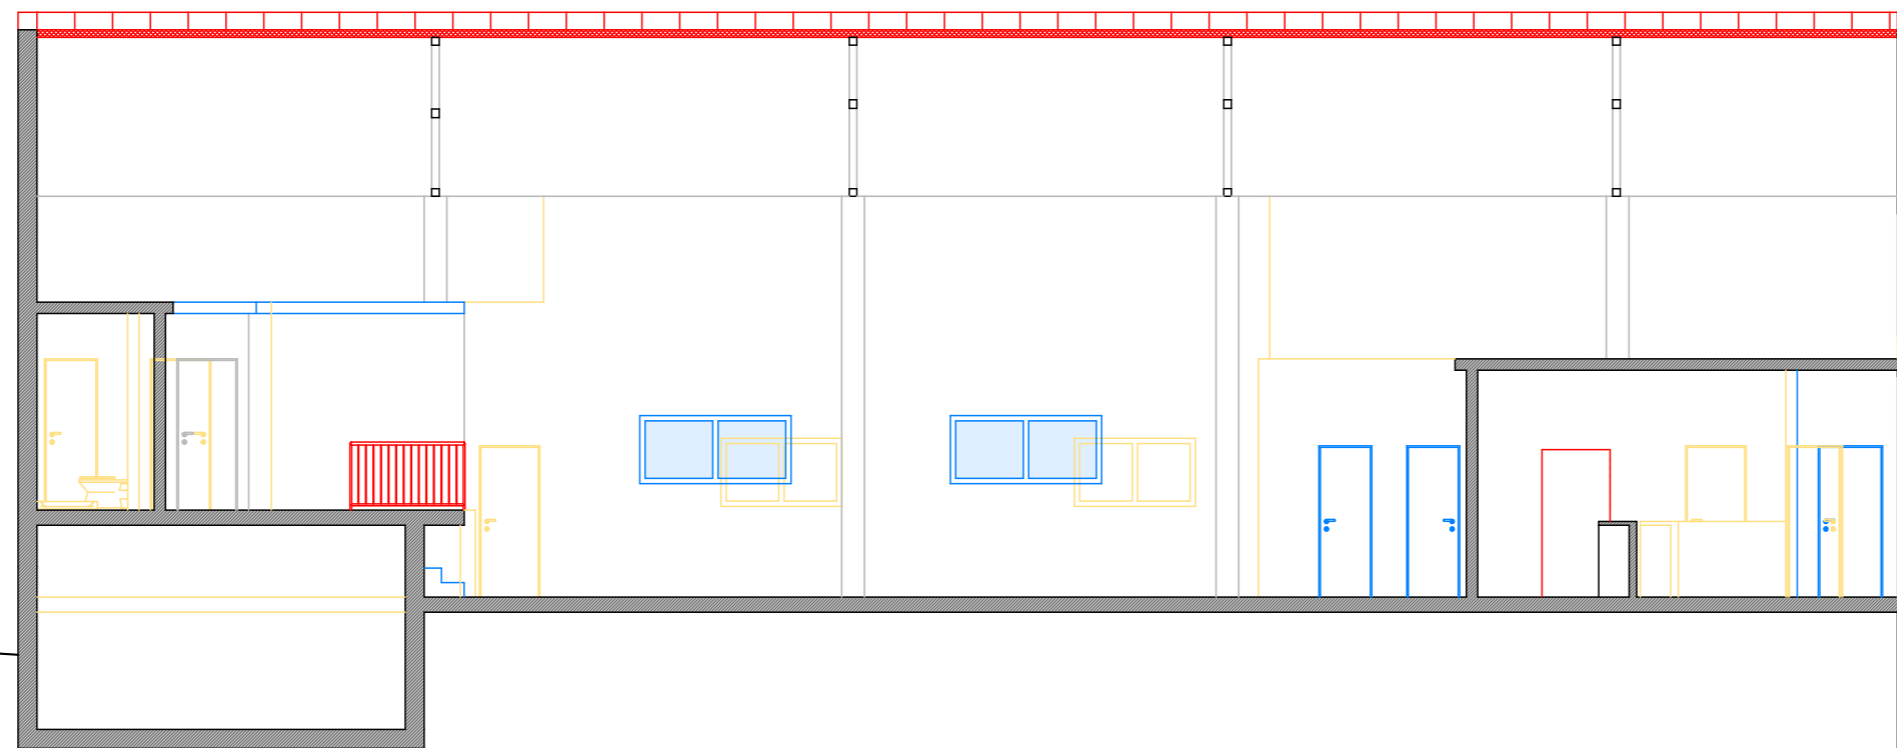

ESTRADA

Nora Atelier Arq. Gonçalo Gonçalves · Tel.: 936 968 249 · Email: nora.atelier@outlook.com <small>(chamada para rede movél nacional)</small>		Junho 2025 FOLHA: A2 994mmx297mm	16
PROJETO: Licenciamento de obras de Ampliação e Alteração de Pavilhão Recreativo	REQUERENTE: Centro Cultural Recreativo do Travasso	LOCAL: Rua do Convívio - Travasso Penacova	ARQUITETURA: Projeto de Licenciamento
CORTE C1 / CORTE C2 (Alterações)			ESCALA: 1/100

193.00 Cobertura 192.98
+7.73

192.00

191.00

190.00

189.00

188.00

187.00


186.00 Palco 186.40
+1.15

185.00 C. Soleira 185.25
+0.00

184.00

183.00 Piso -1 183.50
-1.75

CORTE 3 (Alterações)

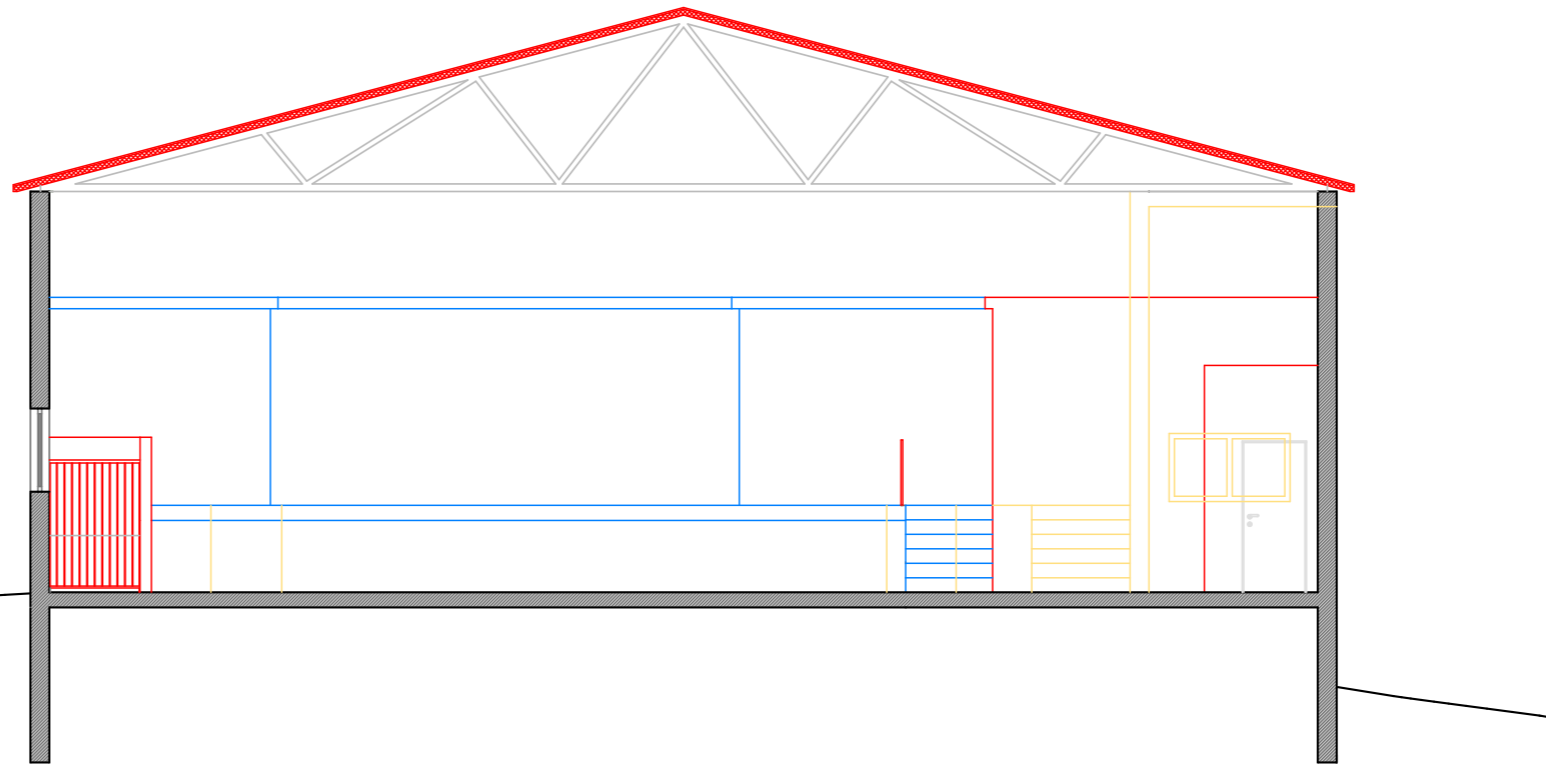

193.00 Cobertura 192.98
+7.73

192.00

191.00

190.00

189.00

188.00

187.00


186.00 Palco 186.40
+1.15


185.00 C. Soleira 185.25
+0.00



184.00

183.00 Piso -1 183.50
-1.75

CORTE 4 (Alterações)

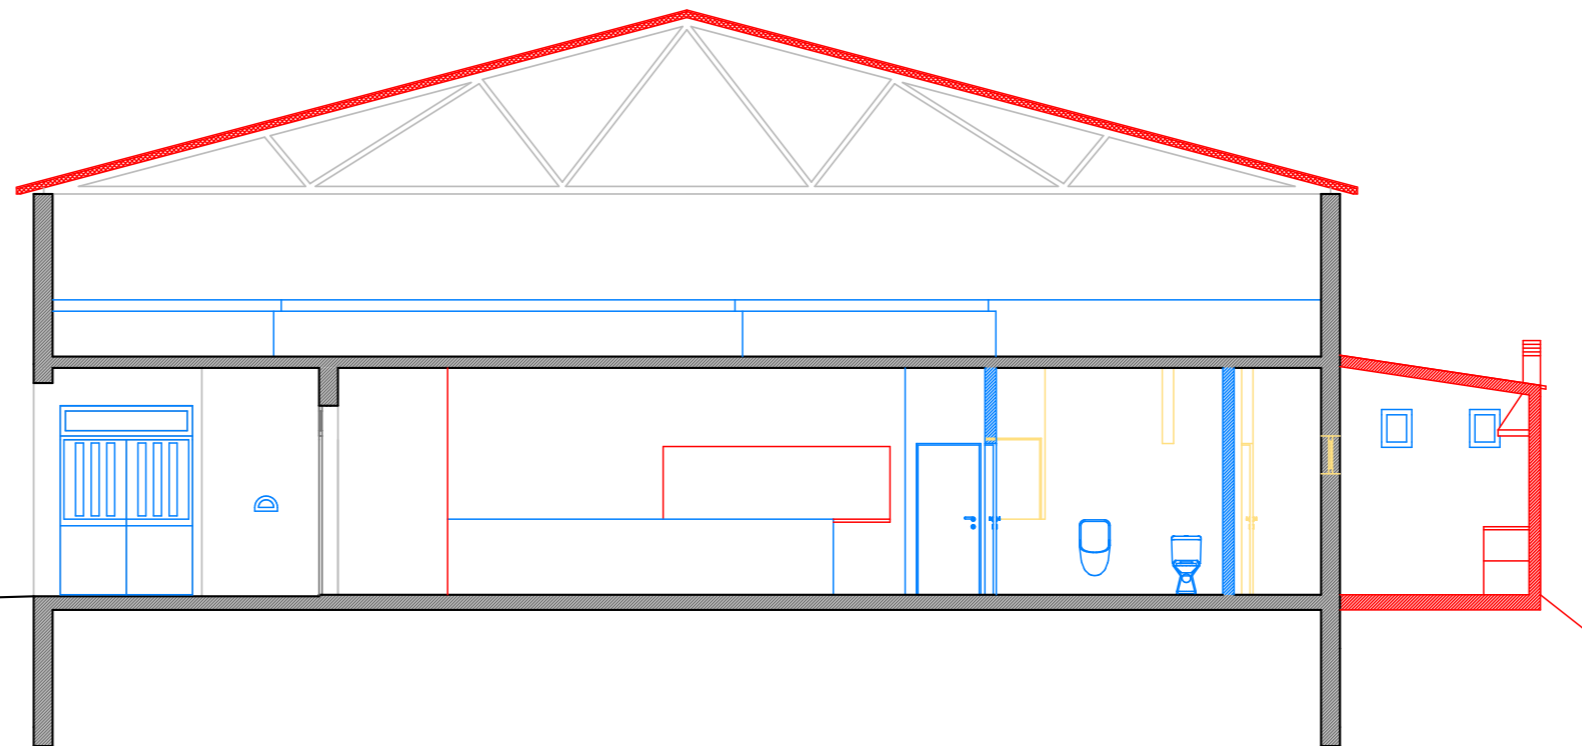

Nora Atelier			Junho 2025	17
Arq. Gonçalo Gonçalves · Tel.: 936 968 249 · Email: nora.atelier@outlook.com <small>(chamada para rede móvel nacional)</small>			FOLHA: A2 594mmx297mm	
PROJETO: Licenciamento de obras de Ampliação e Alteração de Pavilhão Recreativo		REQUERENTE: Centro Cultural Recreativo do Travasso	LOCAL: Rua do Convívio - Travasso Penacova	ARQUITETURA: Projeto de Licenciamento
CORTE C3 / CORTE C4 (Alterações)			ESCALA: 1/100	

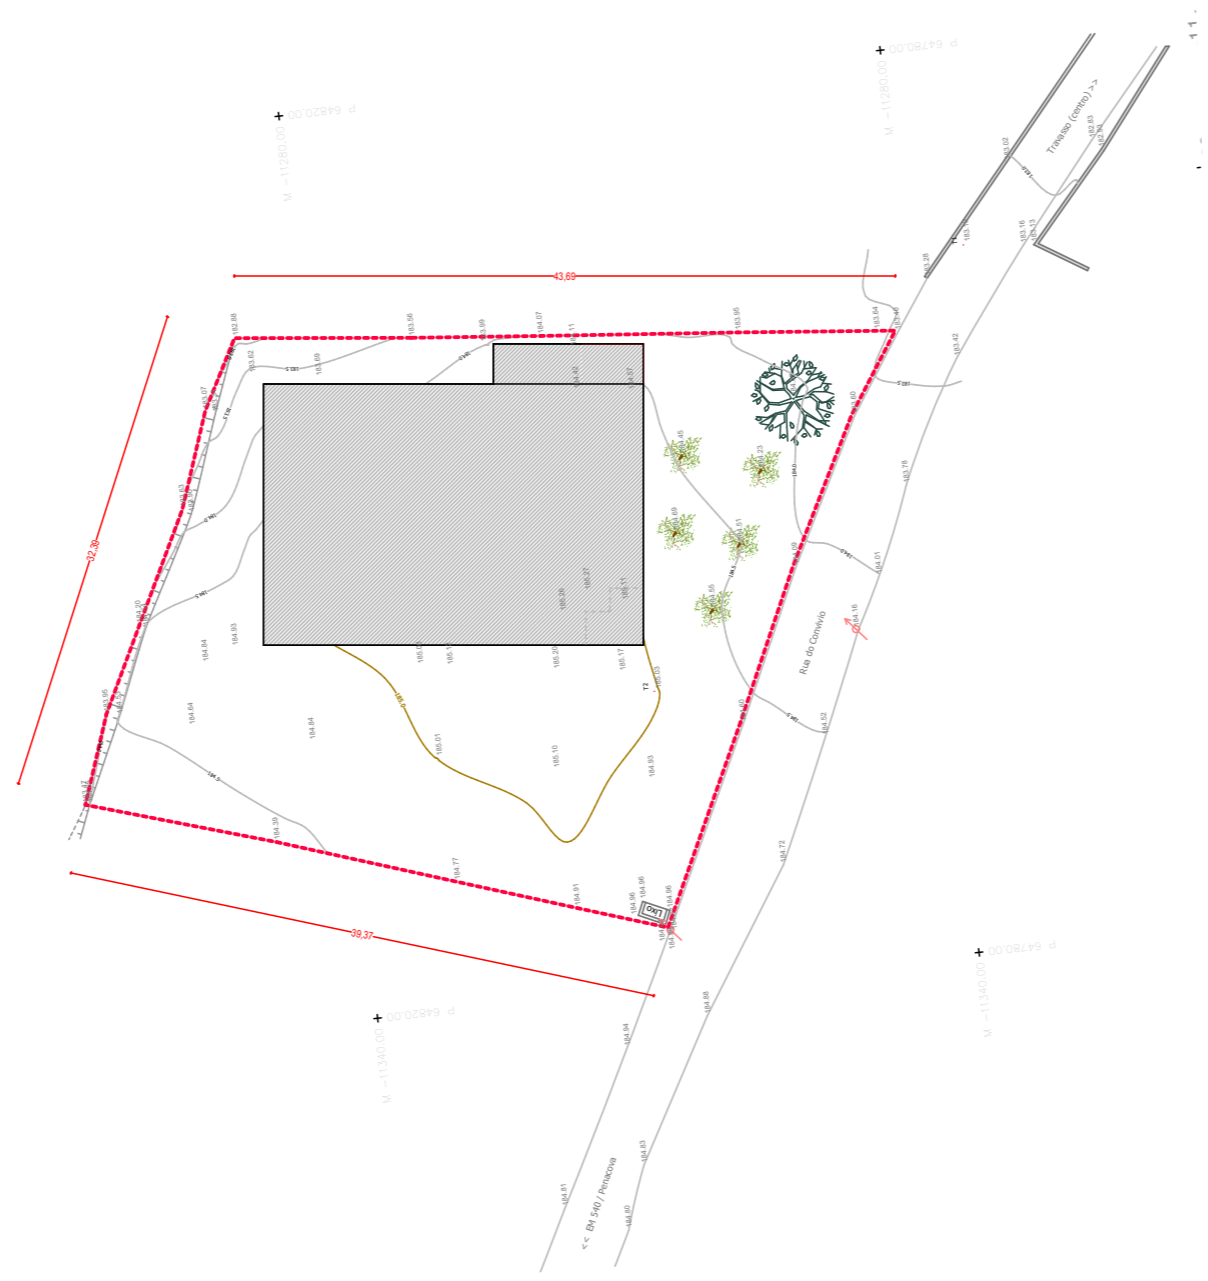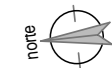

LEGENDA :

ARTIGO n.º 13123	
REGISTO PREDIAL n.º 1207/19910419	
ÁREA DO TERRENO	1 474.00m ²
CEDÊNCIA AO DOMÍNIO PÚBLICO	0.00m ²
--- LIMITE DO LOTE DE TERRENO	

ÁREAS:

ÁREA DE IMPLANTAÇÃO TOTAL	459.87m ²
ÁREA TOTAL DE IMPERMEABILIZAÇÃO	459.87m ²
ÁREA TOTAL PERMEÁVEL	1014.13m ²

ÁREAS DE CONSTRUÇÃO:

ÁREA TOTAL DE CONSTRUÇÃO	522.02m ²
ÁREA DE CONSTRUÇÃO (PISO R/C)	459.87m ²
ÁREA DE CONSTRUÇÃO CAVE (PISO-1)	62.15m ²


ÁREA COBERTA:

ÁREA TOTAL COBERTA	459.87m ²
--------------------	----------------------

ÁREA PRIVATIVA	459.87m ²
ÁREA DEPENDENTE	62.15m ²
VOLUMETRIA	2 850 m ³
N.º DE PISOS	2
COTA DE SOLEIRA	185.25
CÉRCEA	5.00 m

Direitos de autor reservados nos termos do DL 63/85 (14 Março) | Licença software Archicad sw0000027348

Nora Atelier			Junho 2025	18
Arq. Gonçalo Gonçalves · Tel.: 936 968 249 · Email: nora.atelier@outlook.com <small>(chamada para rede móvel nacional)</small>			FOLHA: A3 420mmx297mm	
PROJETO: Licenciamento de obras de Ampliação e Alteração de Pavilhão Recreativo	REQUERENTE: Centro Cultural Recreativo do Travasso	LOCAL: Rua do Convívio - Travasso Penacova	ARQUITETURA: Projeto de Licenciamento	
PLANTA DE IMPLANTAÇÃO (Proposto) - 500			ESCALA: 1/500	Versão 1

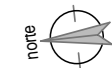

LEGENDA :

ARTIGO n.º 13123	
REGISTO PREDIAL n.º 1207/19910419	
ÁREA DO TERRENO	1 474.00m ²
CEDÊNCIA AO DOMÍNIO PÚBLICO	0.00m ²
- - - LIMITE DO LOTE DE TERRENO	

ÁREAS:

ÁREA DE IMPLANTAÇÃO TOTAL	459.87m ²
ÁREA TOTAL DE IMPERMEABILIZAÇÃO	459.87m ²
ÁREA TOTAL PERMEÁVEL	1014.13m ²


ÁREAS DE CONSTRUÇÃO:

ÁREA TOTAL DE CONSTRUÇÃO	522.02m ²
ÁREA DE CONSTRUÇÃO (PISO R/C)	459.87m ²
ÁREA DE CONSTRUÇÃO CAVE (PISO-1)	62.15m ²

ÁREA COBERTA:



ÁREA TOTAL COBERTA	459.87m ²
--------------------	----------------------

ÁREA PRIVATIVA	459.87m ²
ÁREA DEPENDENTE	62.15m ²
VOLUMETRIA	2 850 m ³
N.º DE PISOS	2
COTA DE SOLEIRA	185.25
CÉRCEA	5.00 m

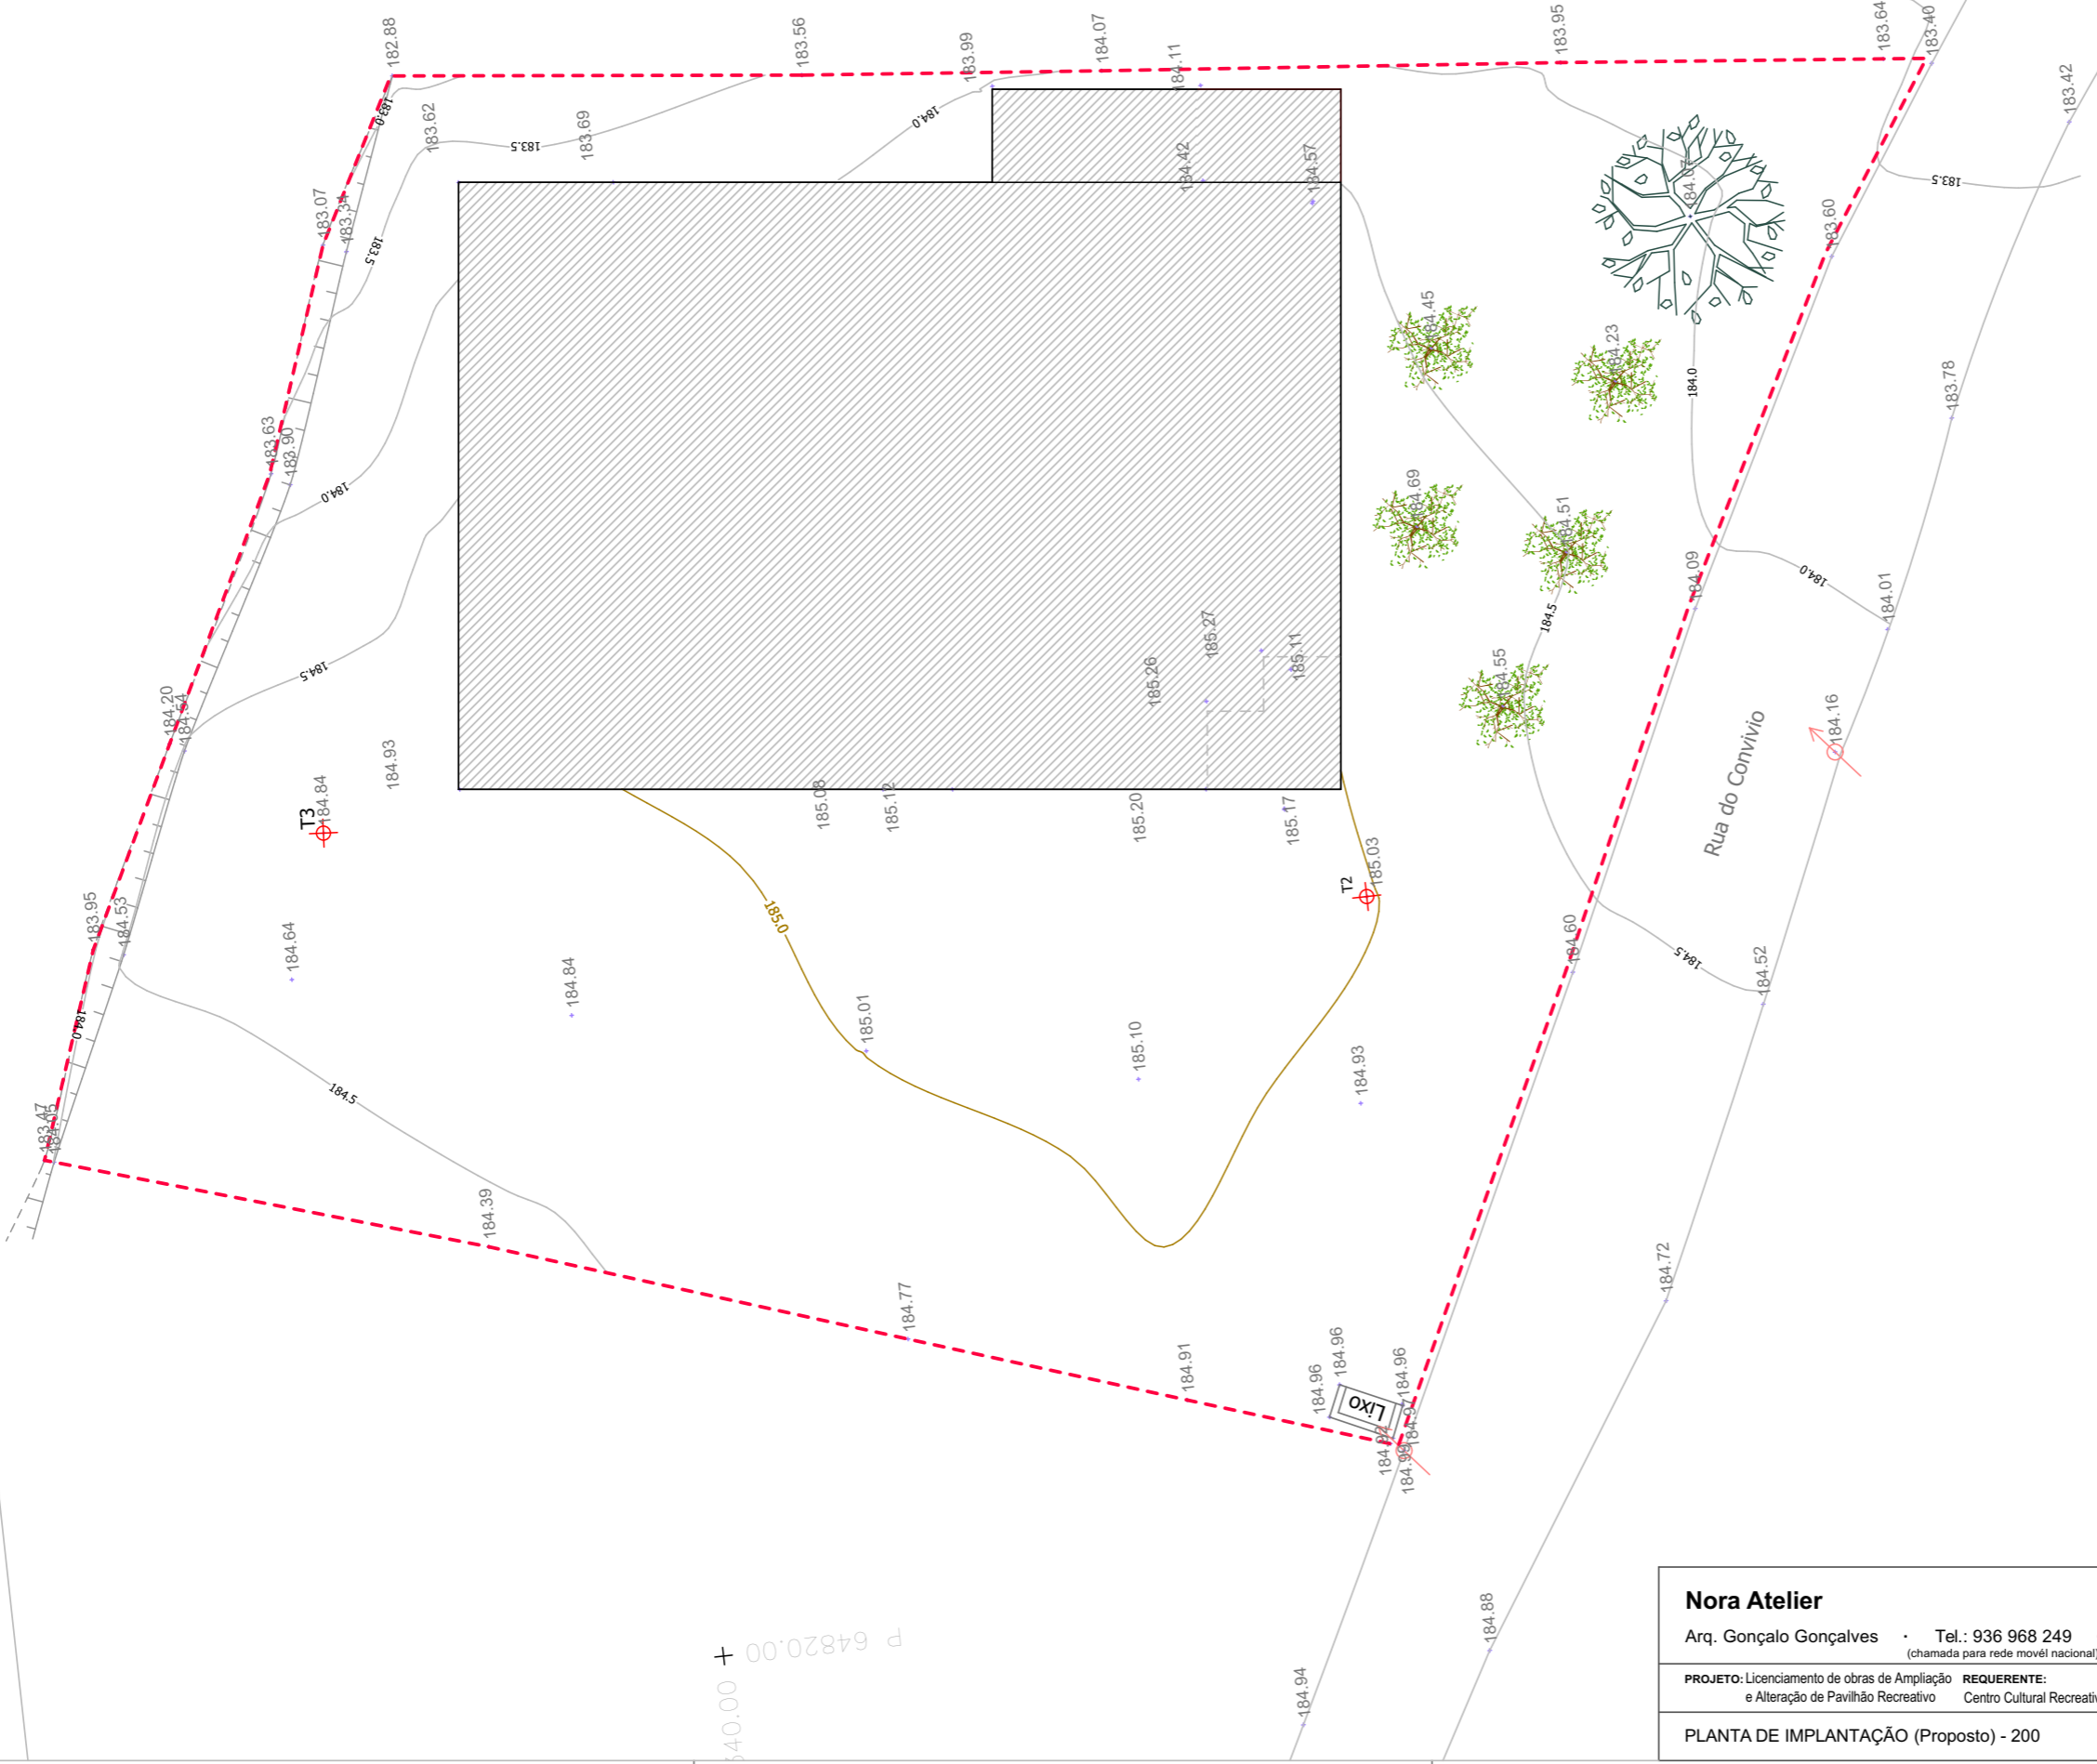






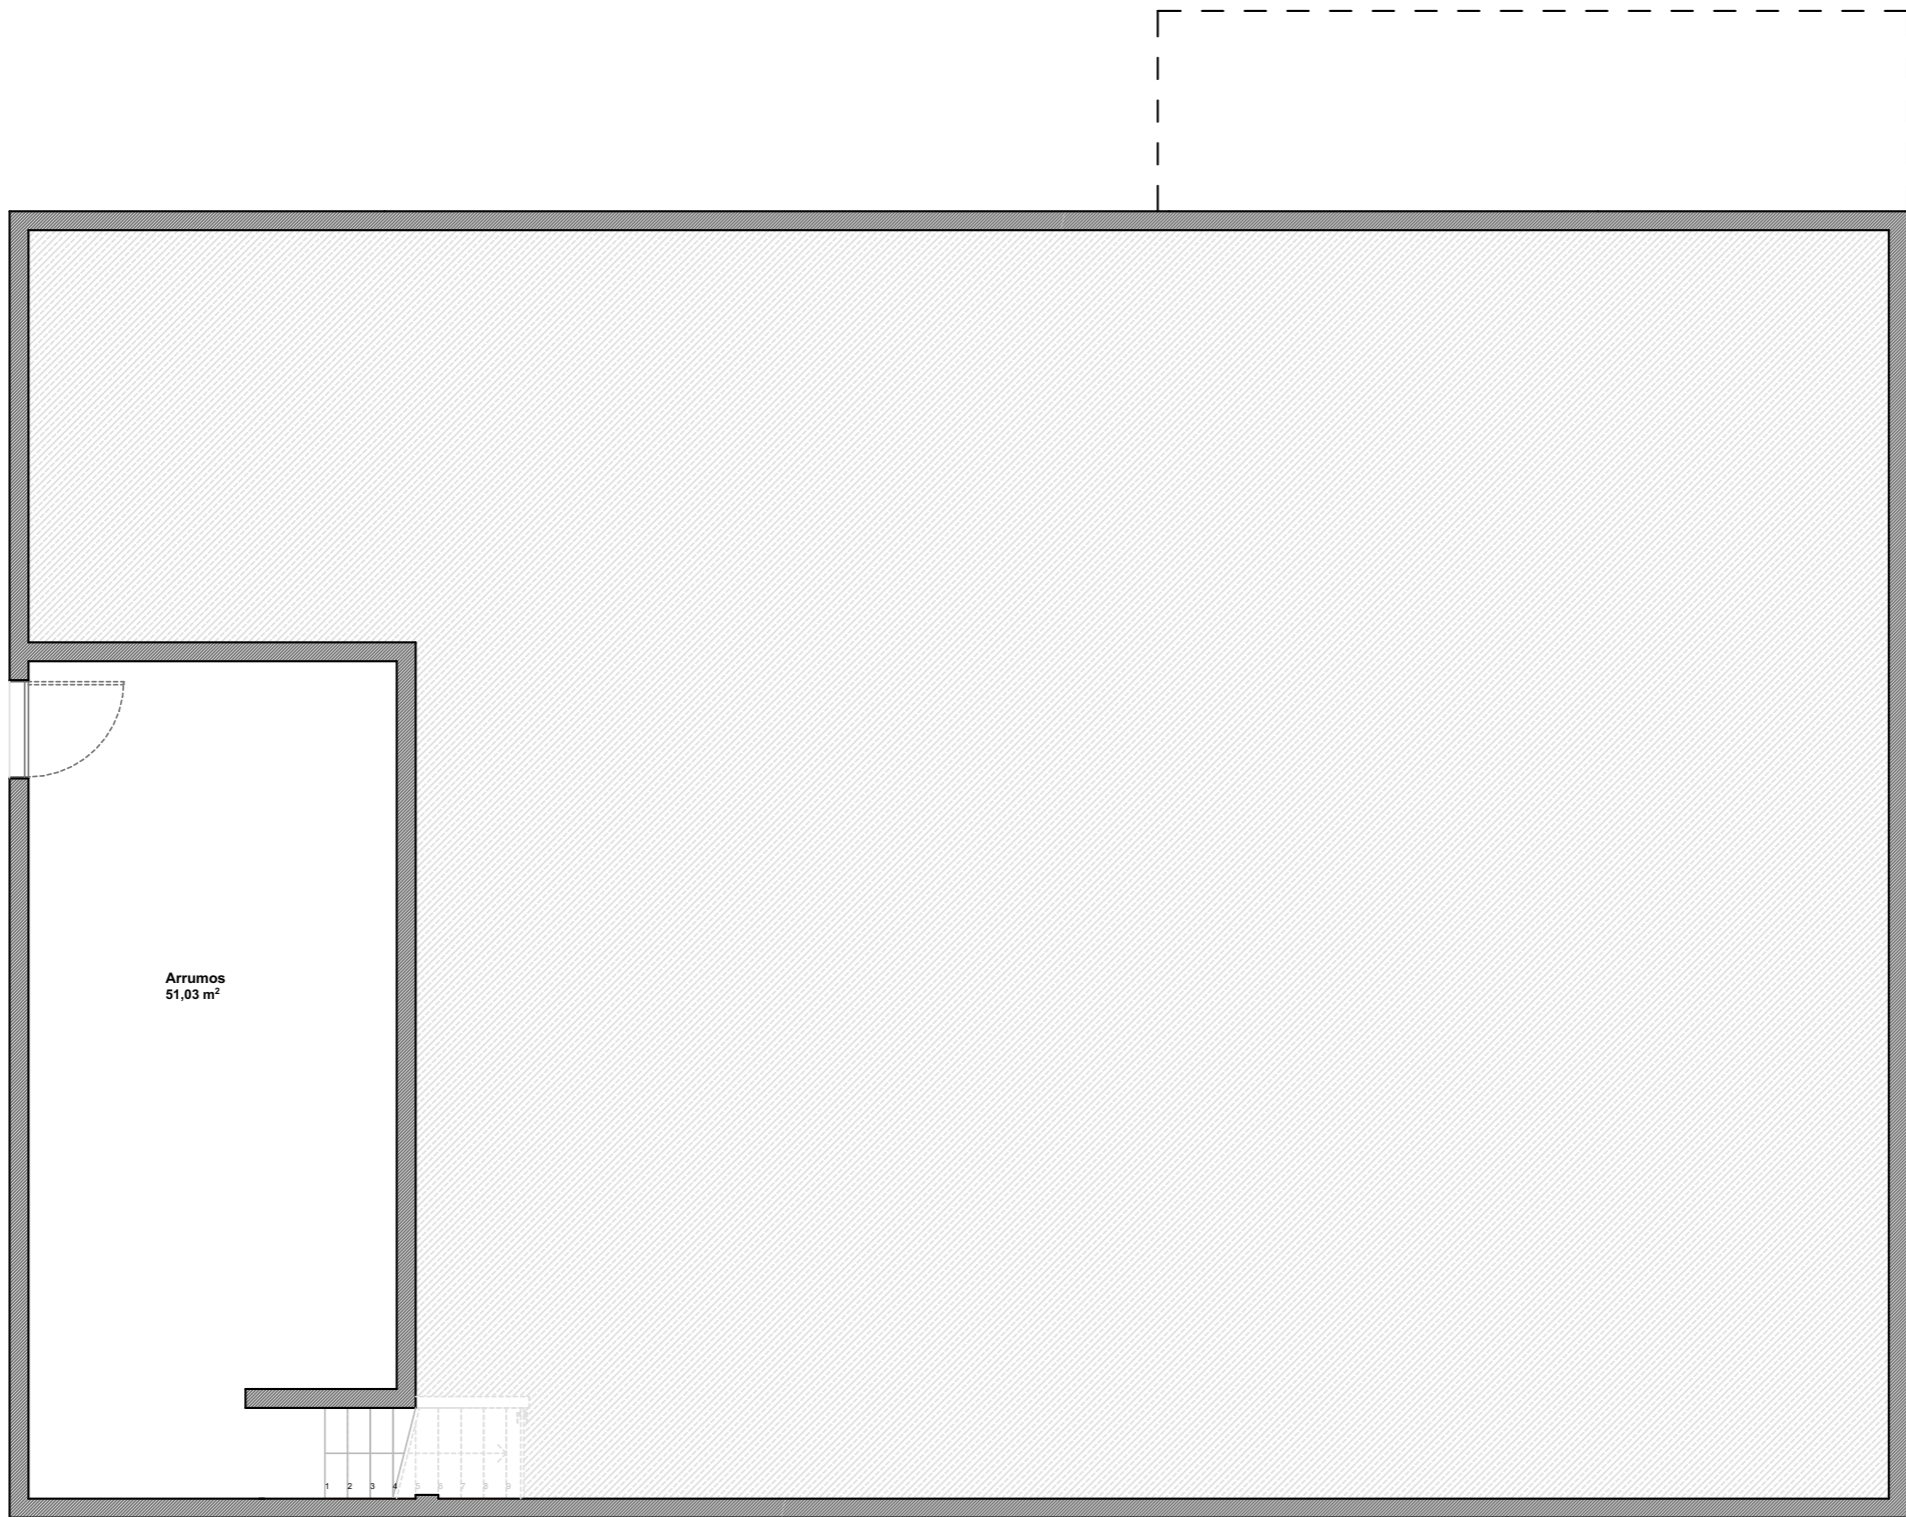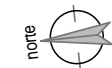


Nora Atelier			Junho 2025	19
Arq. Gonçalo Gonçalves · Tel.: 936 968 249 · Email: nora.atelier@outlook.com <small>(chamada para rede movel nacional)</small>			FOLHA: A3 420mmx297mm	
PROJETO: Licenciamento de obras de Ampliação e Alteração de Pavilhão Recreativo		REQUERENTE: Centro Cultural Recreativo do Travasso	LOCAL: Rua do Convívio - Travasso <small>Penacova</small>	ARQUITETURA: Projeto de Licenciamento
PLANTA DE IMPLANTAÇÃO (Proposto) - 200			ESCALA: 1/500	Versão 1

 



P 64820.00 +
340.00




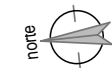
LEGENDA DE MATERIAIS:

-  REVESTIMENTO CERÂMICO
-  PAINEL SANDWICH
-  VIDRO
-  MADEIRA
-  TERRENO NATURAL
-  PAVIMENTO PAVÊ
-  RELVA
-  CEDÊNCIA DOMÍNIO PÚBLICO









SIMBOLOGIA GRÁFICA :

-  A MANTER
-  A LEGALIZAR
-  A CONSTRUIR
-  A DEMOLIR / LICENCIADO

 



Nora Atelier		 Junho 2025 FOLHA: A3 420mmx297mm	20
Arq. Gonçalo Gonçalves · Tel.: 936 968 249 · Email: nora.atelier@outlook.com <small>(chamada para rede móvel nacional)</small>			
PROJETO: Licenciamento de obras de Ampliação e Alteração de Pavilhão Recreativo	REQUERENTE: Centro Cultural Recreativo do Travasso	LOCAL: Rua do Convívio - Travasso Penacova	ARQUITETURA: Projeto de Licenciamento
PLANTA PISO -1 (Proposto)			ESCALA: 1/100



LEGENDA DE MATERIAIS:



-  REVESTIMENTO CERÂMICO
-  PAINEL SANDWICH
-  VIDRO
-  MADEIRA
-  TERRENO NATURAL
-  PAVIMENTO PAVÊ
-  RELVA
-  CEDÊNCIA DOMÍNIO PÚBLICO

 

SIMBOLOGIA GRÁFICA :

-  A MANTER
-  A LEGALIZAR
-  A CONSTRUIR
-  A DEMOLIR / LICENCIADO

Direitos de autor reservados nos termos do DL 63/85 (14 Março) | Licença software Archicad sw0000027348

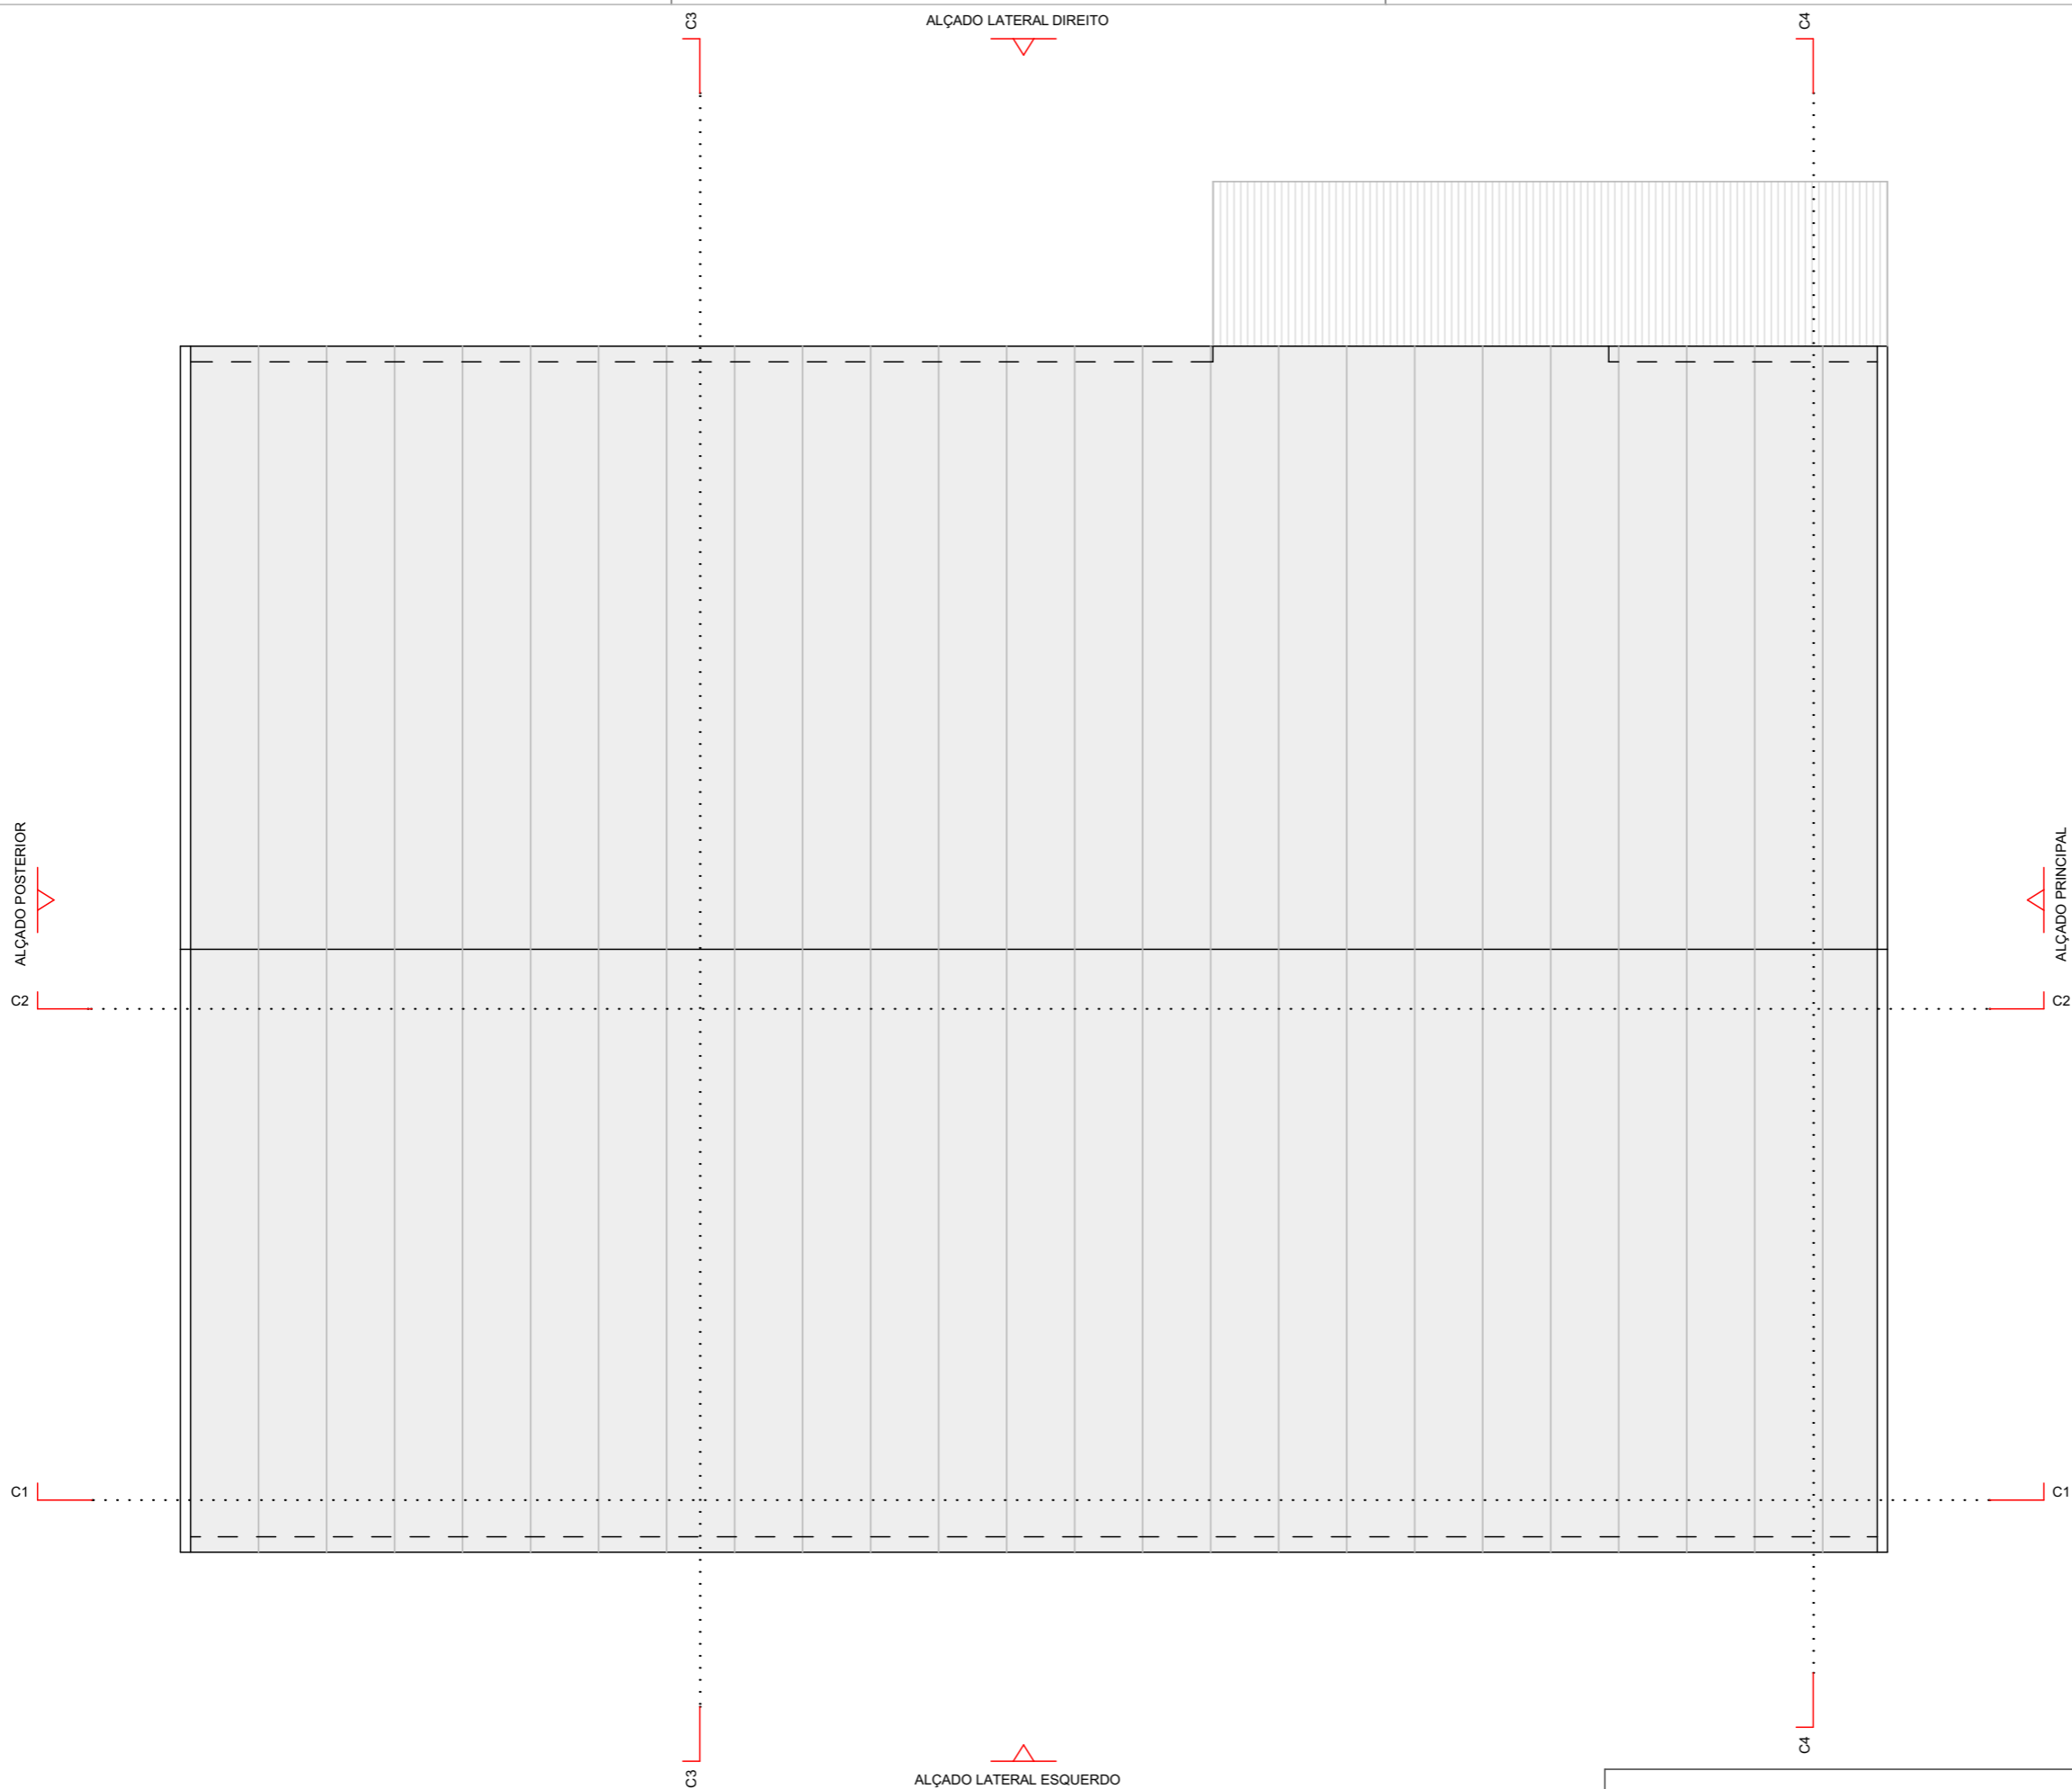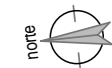
<p>Nora Atelier</p> <p>Arq. Gonçalo Gonçalves · Tel.: 936 968 249 · Email: nora.atelier@outlook.com <small>(chamada para rede movel nacional)</small></p>		<p>Junho 2025</p> <p>FOLHA: A3 420mmx297mm</p>	<p>21</p>	
<p>PROJETO: Licenciamento de obras de Ampliação e Alteração de Pavilhão Recreativo</p>		<p>REQUERENTE: Centro Cultural Recreativo do Travasso</p>	<p>LOCAL: Rua do Convívio - Travasso <small>Penacova</small></p>	<p>ARQUITETURA: Projeto de Licenciamento</p>
<p>PLANTA PISO 0 (Proposto)</p>			<p>ESCALA: 1/100</p>	



- LEGENDA DE MATERIAIS:**
-  REVESTIMENTO CERÂMICO
 -  PAINEL SANDWICH
 -  VIDRO
 -  MADEIRA
 -  TERRENO NATURAL
 -  PAVIMENTO PAVÊ
 -  RELVA
 -  CEDÊNCIA DOMÍNIO PÚBLICO
- SIMBOLOGIA GRÁFICA :**
-  A MANTER
 -  A LEGALIZAR
 -  A CONSTRUIR
 -  A DEMOLIR / LICENCIADO



Direitos de autor reservados nos termos do DL 63/85 (14 Março) | Licença software Archicad swr000027348

Nora Atelier Arq. Gonçalo Gonçalves · Tel.: 936 968 249 · Email: nora.atelier@outlook.com <small>(chamada para rede movel nacional)</small>		Junho 2025 FOLHA: A3 420mmx297mm	22
PROJETO: Licenciamento de obras de Ampliação e Alteração de Pavilhão Recreativo	REQUERENTE: Centro Cultural Recreativo do Travasso	LOCAL: Rua do Convívio - Travasso Penacova	ARQUITETURA: Projeto de Licenciamento
PLANTA DE COBERTURA (Proposto)			ESCALA: 1/100

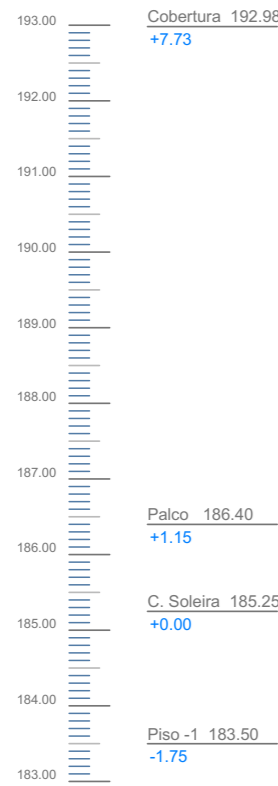

- MATERIAIS**
- COBERTURA EM PAINEL SANDWICH
 - PEITORIS EM PEDRA
 - SOLEIRAS EM PEDRA

ALÇADO PRINCIPAL (Proposto)

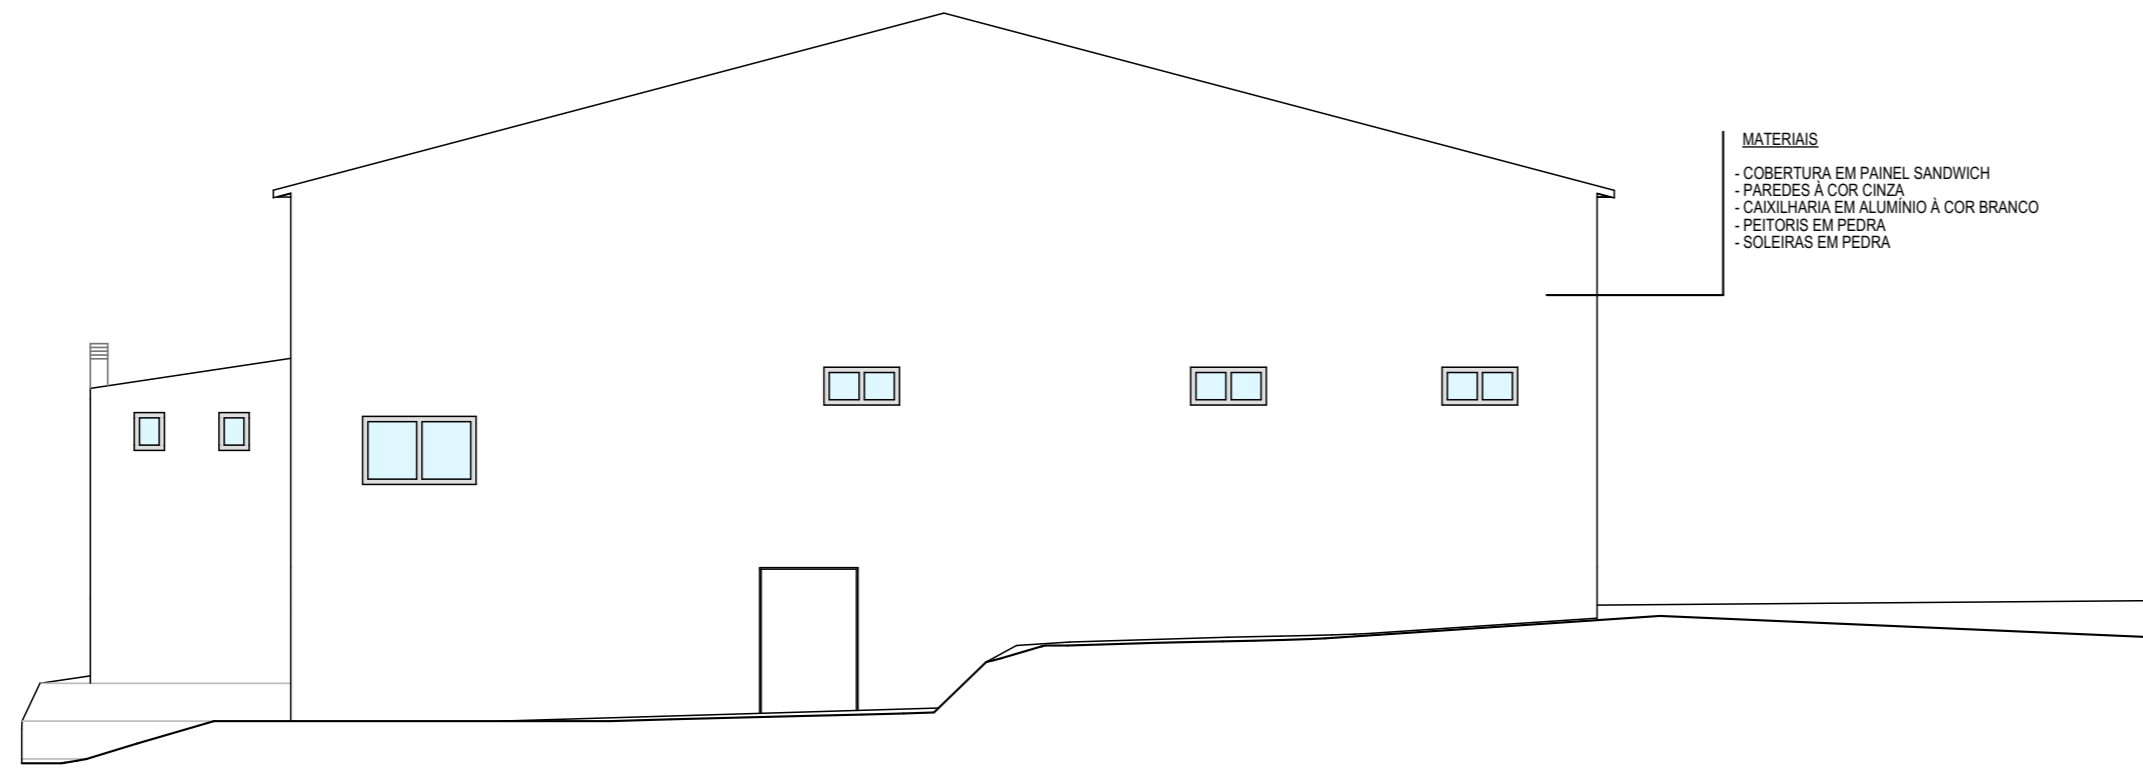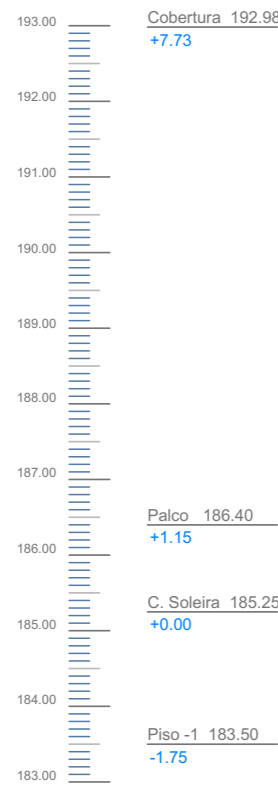

- MATERIAIS**
- COBERTURA EM PAINEL SANDWICH
 - PAREDES À COR CINZA
 - CAIXILHARIA EM ALUMÍNIO À COR BRANCO
 - PEITORIS EM PEDRA
 - SOLEIRAS EM PEDRA

ALÇADO POSTERIOR (Proposto)

<p>Nora Atelier</p> <p>Arq. Gonçalo Gonçalves · Tel.: 936 968 249 · Email: nora.atelier@outlook.com <small>(chamada para rede móvel nacional)</small></p>		<p>Junho 2025</p> <p>FOLHA: A2 994mmx297mm</p>	<p>23</p>	
<p>PROJETO: Licenciamento de obras de Ampliação e Alteração de Pavilhão Recreativo</p>		<p>REQUERENTE: Centro Cultural Recreativo do Travasso</p>	<p>LOCAL: Rua do Convívio - Travasso Penacova</p>	<p>ARQUITETURA: Projeto de Licenciamento</p>
<p>ALÇADO PRINCIPAL / ALÇADO POSTERIOR (Proposto)</p>			<p>ESCALA: 1/100</p>	

193.00 Cobertura 192.98
+7.73

192.00

191.00

190.00

189.00

188.00


187.00

186.00 Palco 186.40
+1.15

185.00 C. Soleira 185.25
+0.00

184.00

183.00 Piso -1 183.50
-1.75

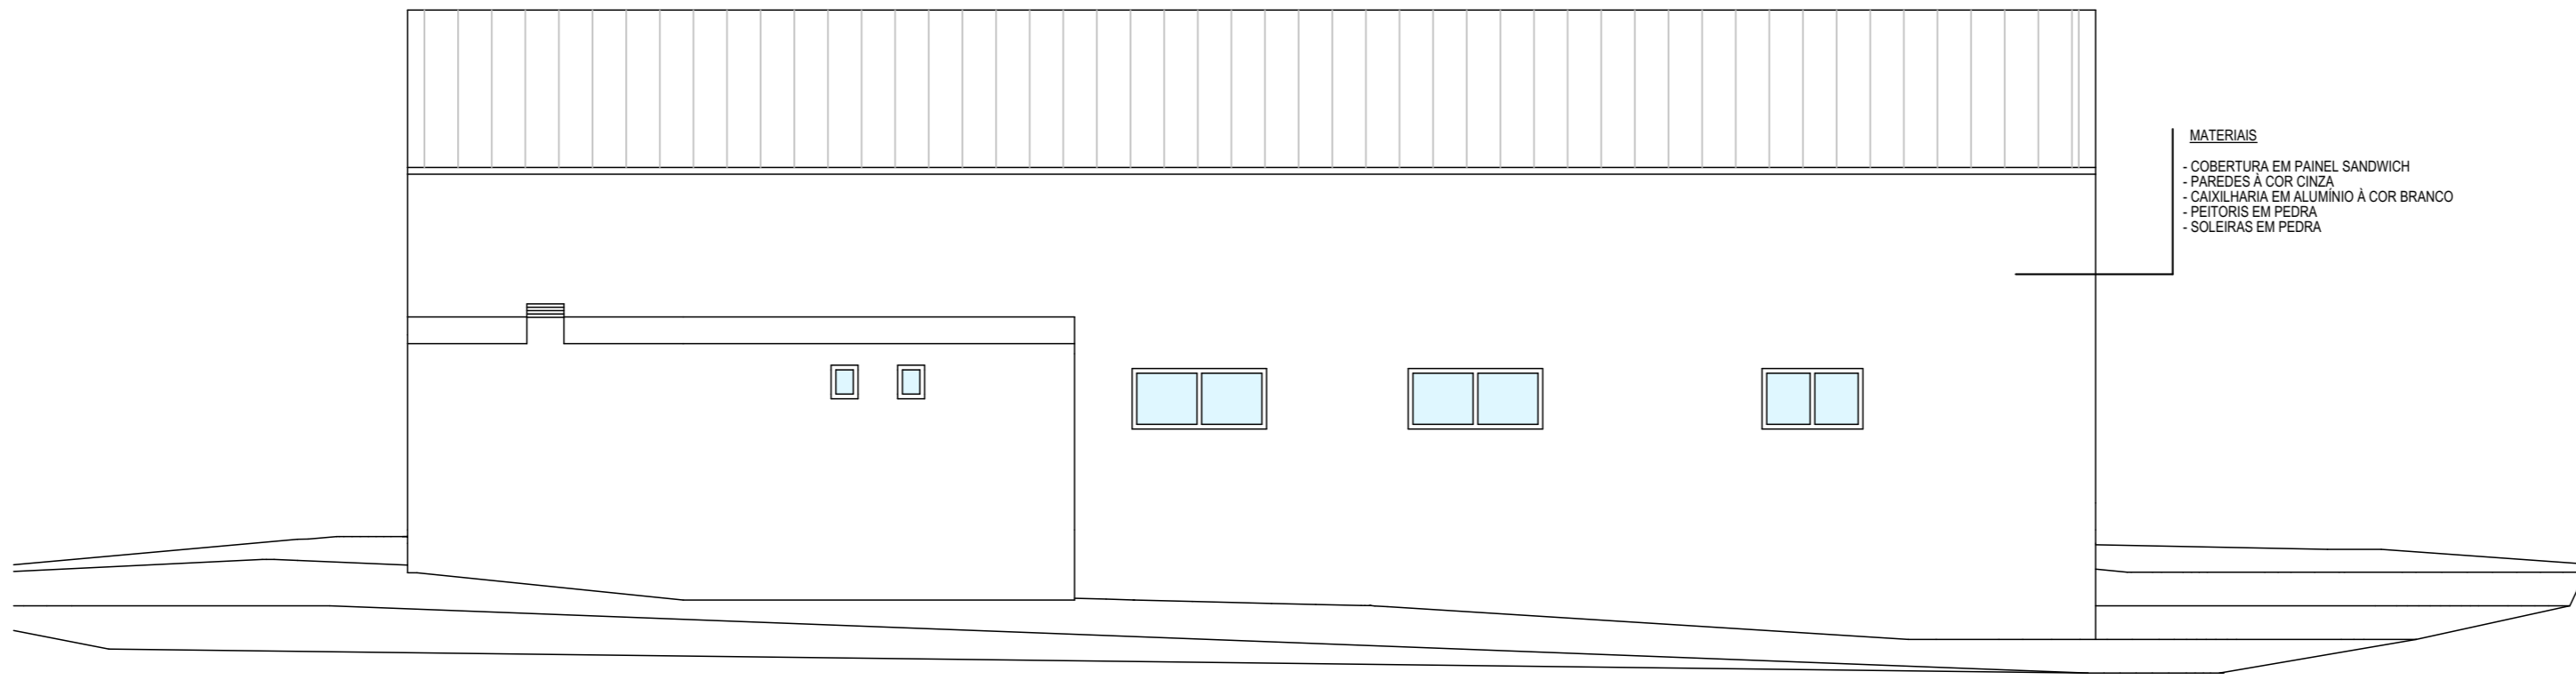

ALÇADO LATERAL DIREITO (Proposto)

193.00 Cobertura 192.98
+7.73

192.00

191.00

190.00

189.00

188.00


187.00

186.00 Palco 186.40
+1.15

185.00 C. Soleira 185.25
+0.00


184.00


183.00 Piso -1 183.50
-1.75

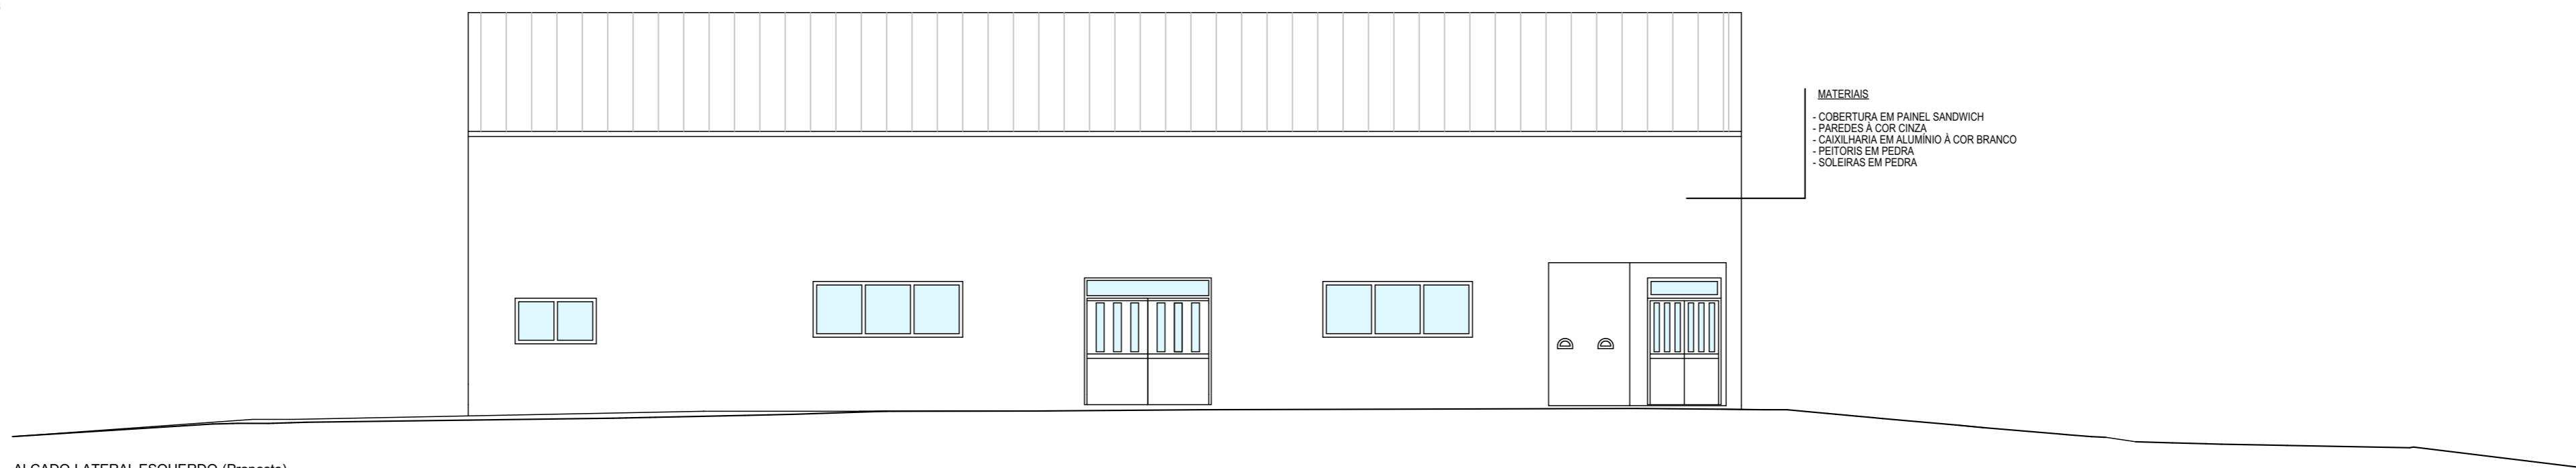



ALÇADO LATERAL ESQUERDO (Proposto)

Direitos de autor reservados nos termos do DL 6385 (14 Março) | Licença software Archicad sv0000027348


Nora Atelier			
Arq. Gonçalo Gonçalves · Tel.: 936 968 249 · Email: nora.atelier@outlook.com		Junho 2025	
<small>(chamada para rede movél nacional)</small>		<small>FOLHA: A2 594mmx297mm</small>	
PROJETO: Licenciamento de obras de Ampliação e Alteração de Pavilhão Recreativo	REQUERENTE: Centro Cultural Recreativo do Travasso	LOCAL: Rua do Convívio - Travasso Penacova	ARQUITETURA: Projeto de Licenciamento
ALÇADO LATERAL ESQUERDO / ALÇADO LATERAL DIREITO (Proposto)			ESCALA: 1/100

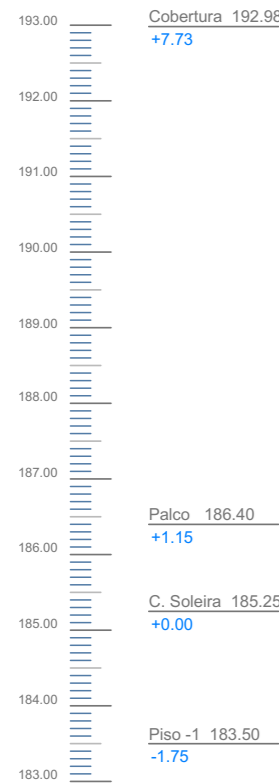


CORTE 1 (Proposto)

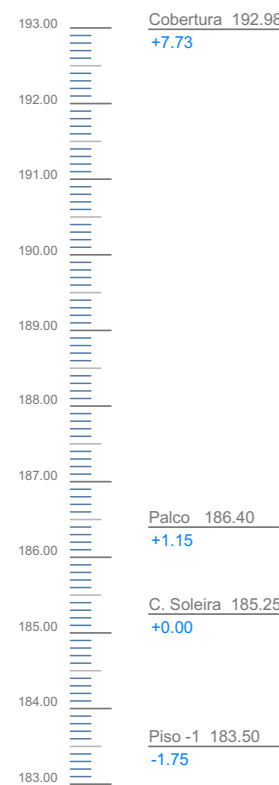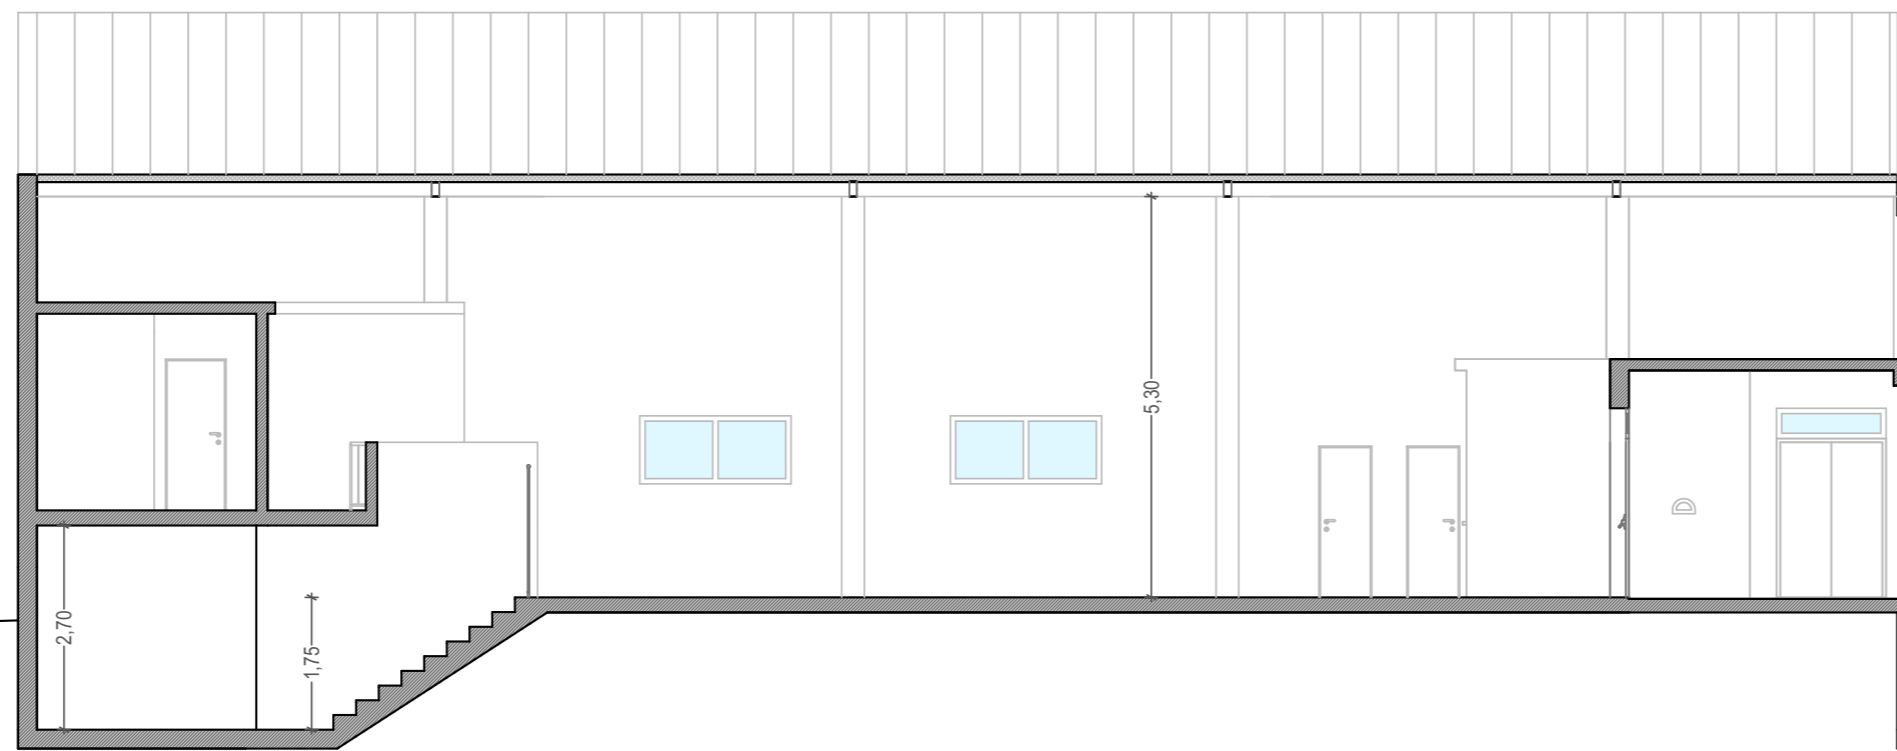


CORTE 2 (Proposto)


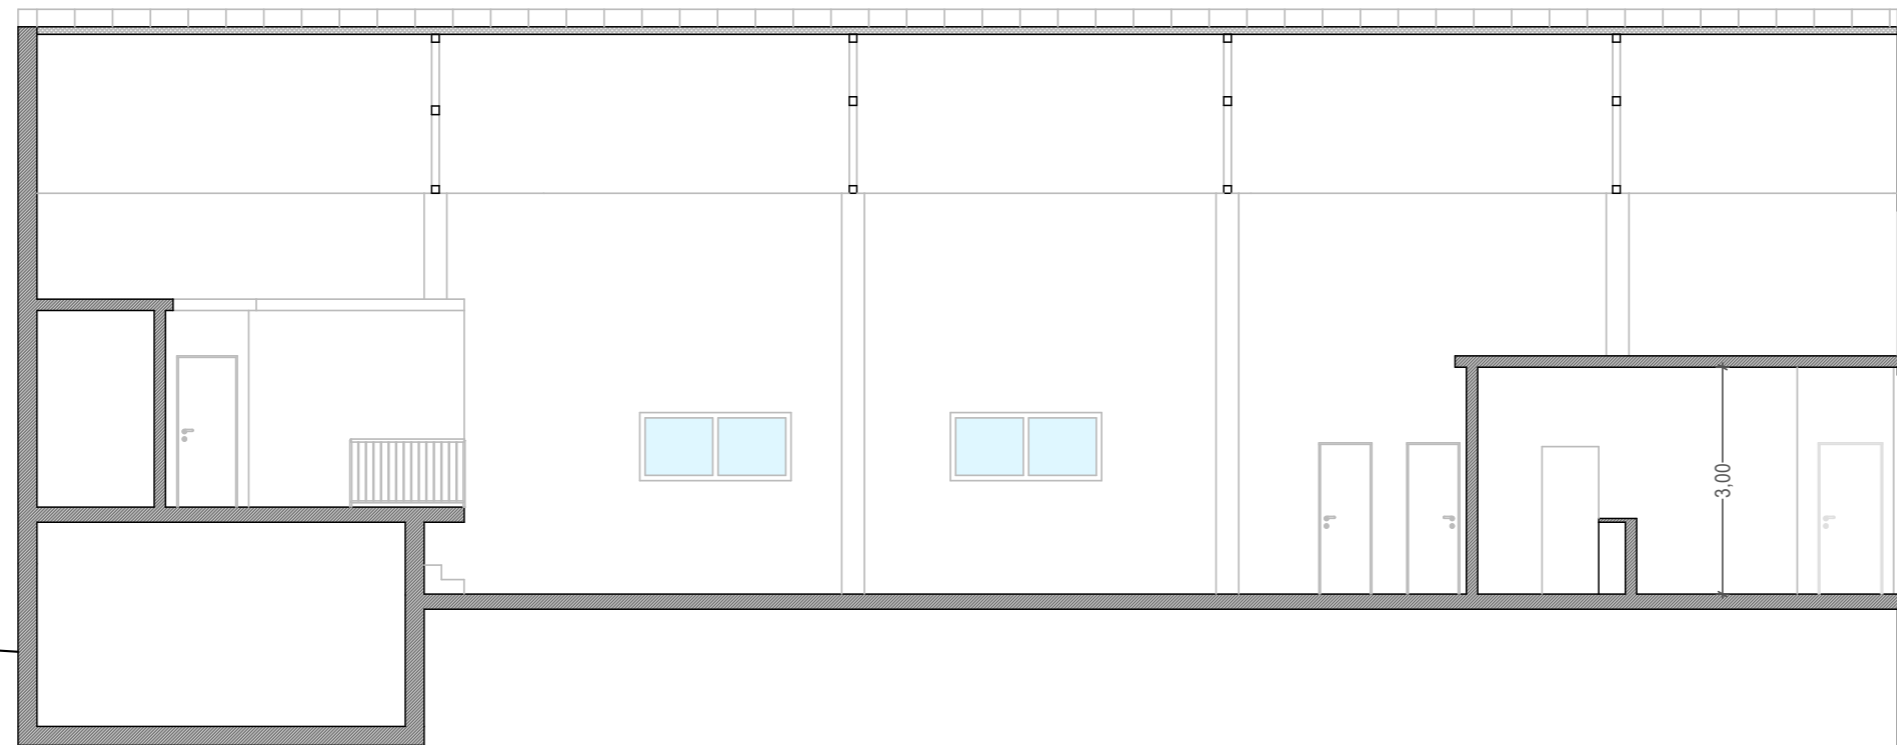


ESTRADA
ESTRADA


Nora Atelier Arq. Gonçalo Gonçalves · Tel.: 936 968 249 · Email: nora.atelier@outlook.com <small>(chamada para rede móvel nacional)</small>		 Junho 2025 FOLHA: A2 594mmx297mm	25
PROJETO: Licenciamento de obras de Ampliação e Alteração de Pavilhão Recreativo	REQUERENTE: Centro Cultural Recreativo do Travasso	LOCAL: Rua do Convívio - Travasso Penacova	ARQUITETURA: Projeto de Licenciamento
CORTE C1 / CORTE C2 (Proposto)			ESCALA: 1/100

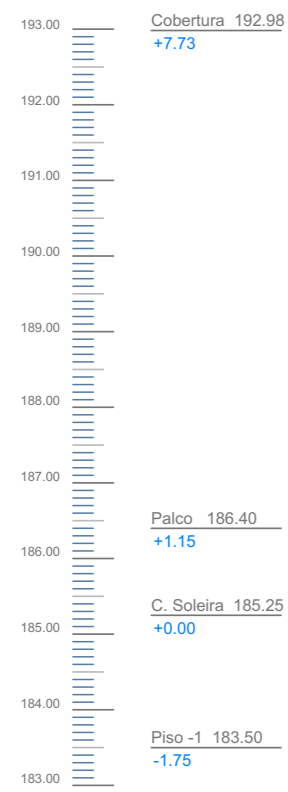


CORTE 3 (Proposto)

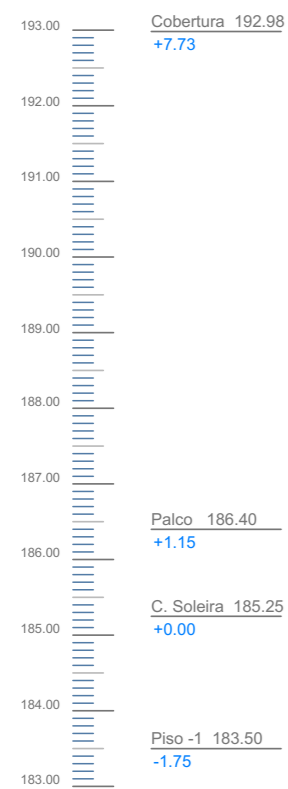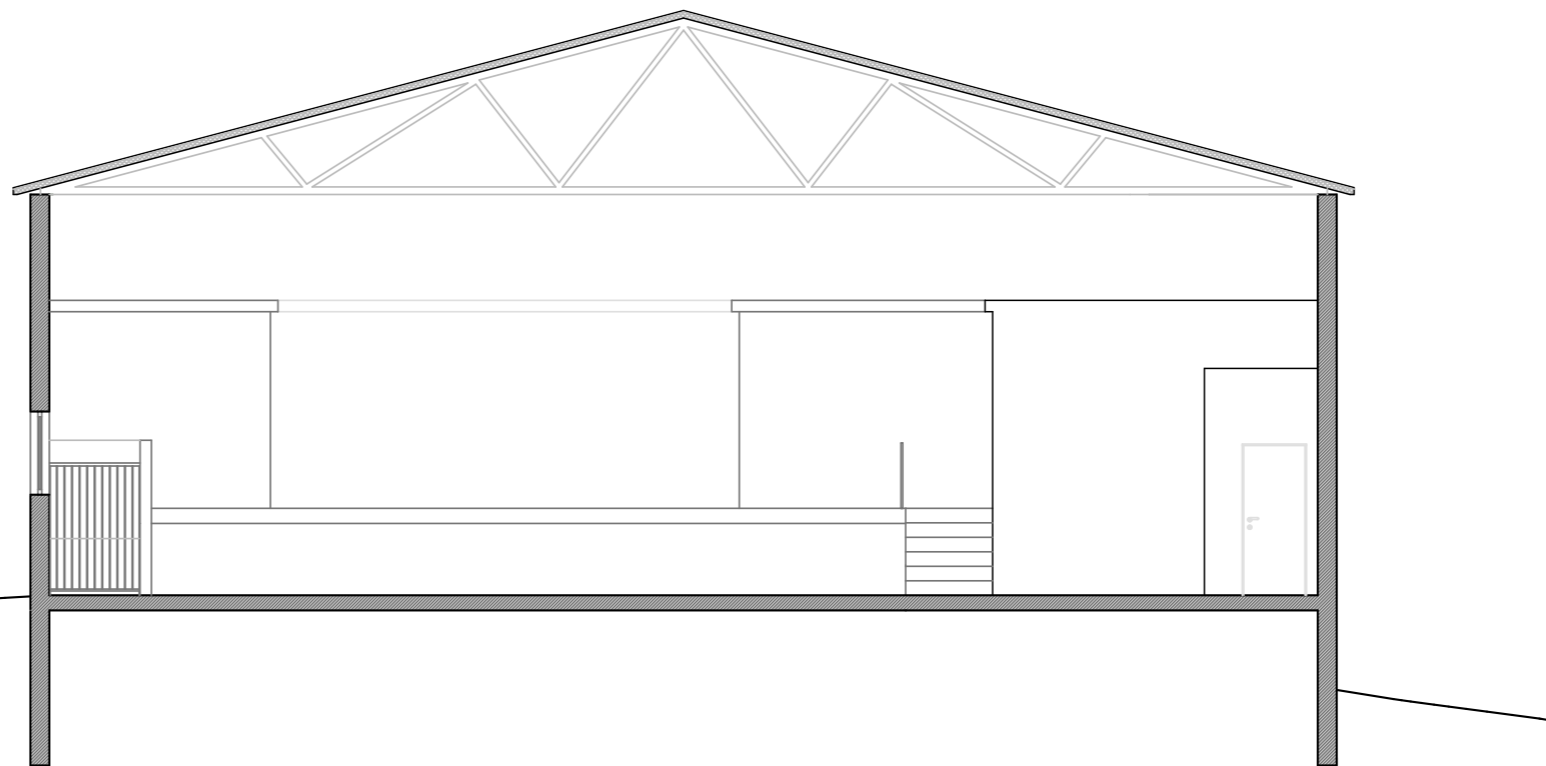

CORTE 4 (Proposto)

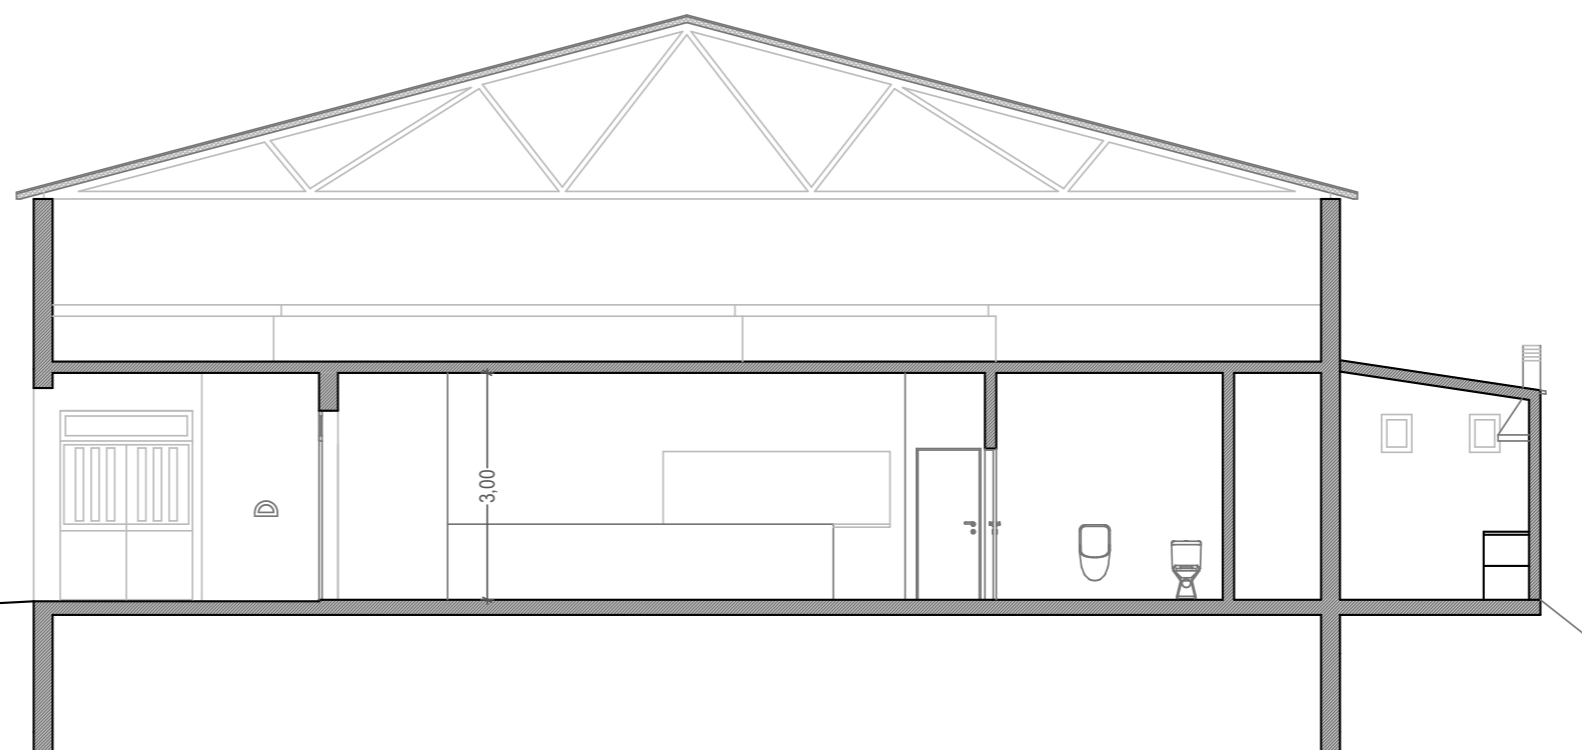

Nora Atelier Arq. Gonçalo Gonçalves · Tel.: 936 968 249 · Email: nora.atelier@outlook.com <small>(chamada para rede movél nacional)</small>		Junho 2025 FOLHA: A2 594mmx297mm	26
PROJETO: Licenciamento de obras de Ampliação e Alteração de Pavilhão Recreativo	REQUERENTE: Centro Cultural Recreativo do Travasso	LOCAL: Rua do Convívio - Travasso Penacova	ARQUITETURA: Projeto de Licenciamento
CORTE C3 / CORTE C4 (Proposto)			ESCALA: 1/100

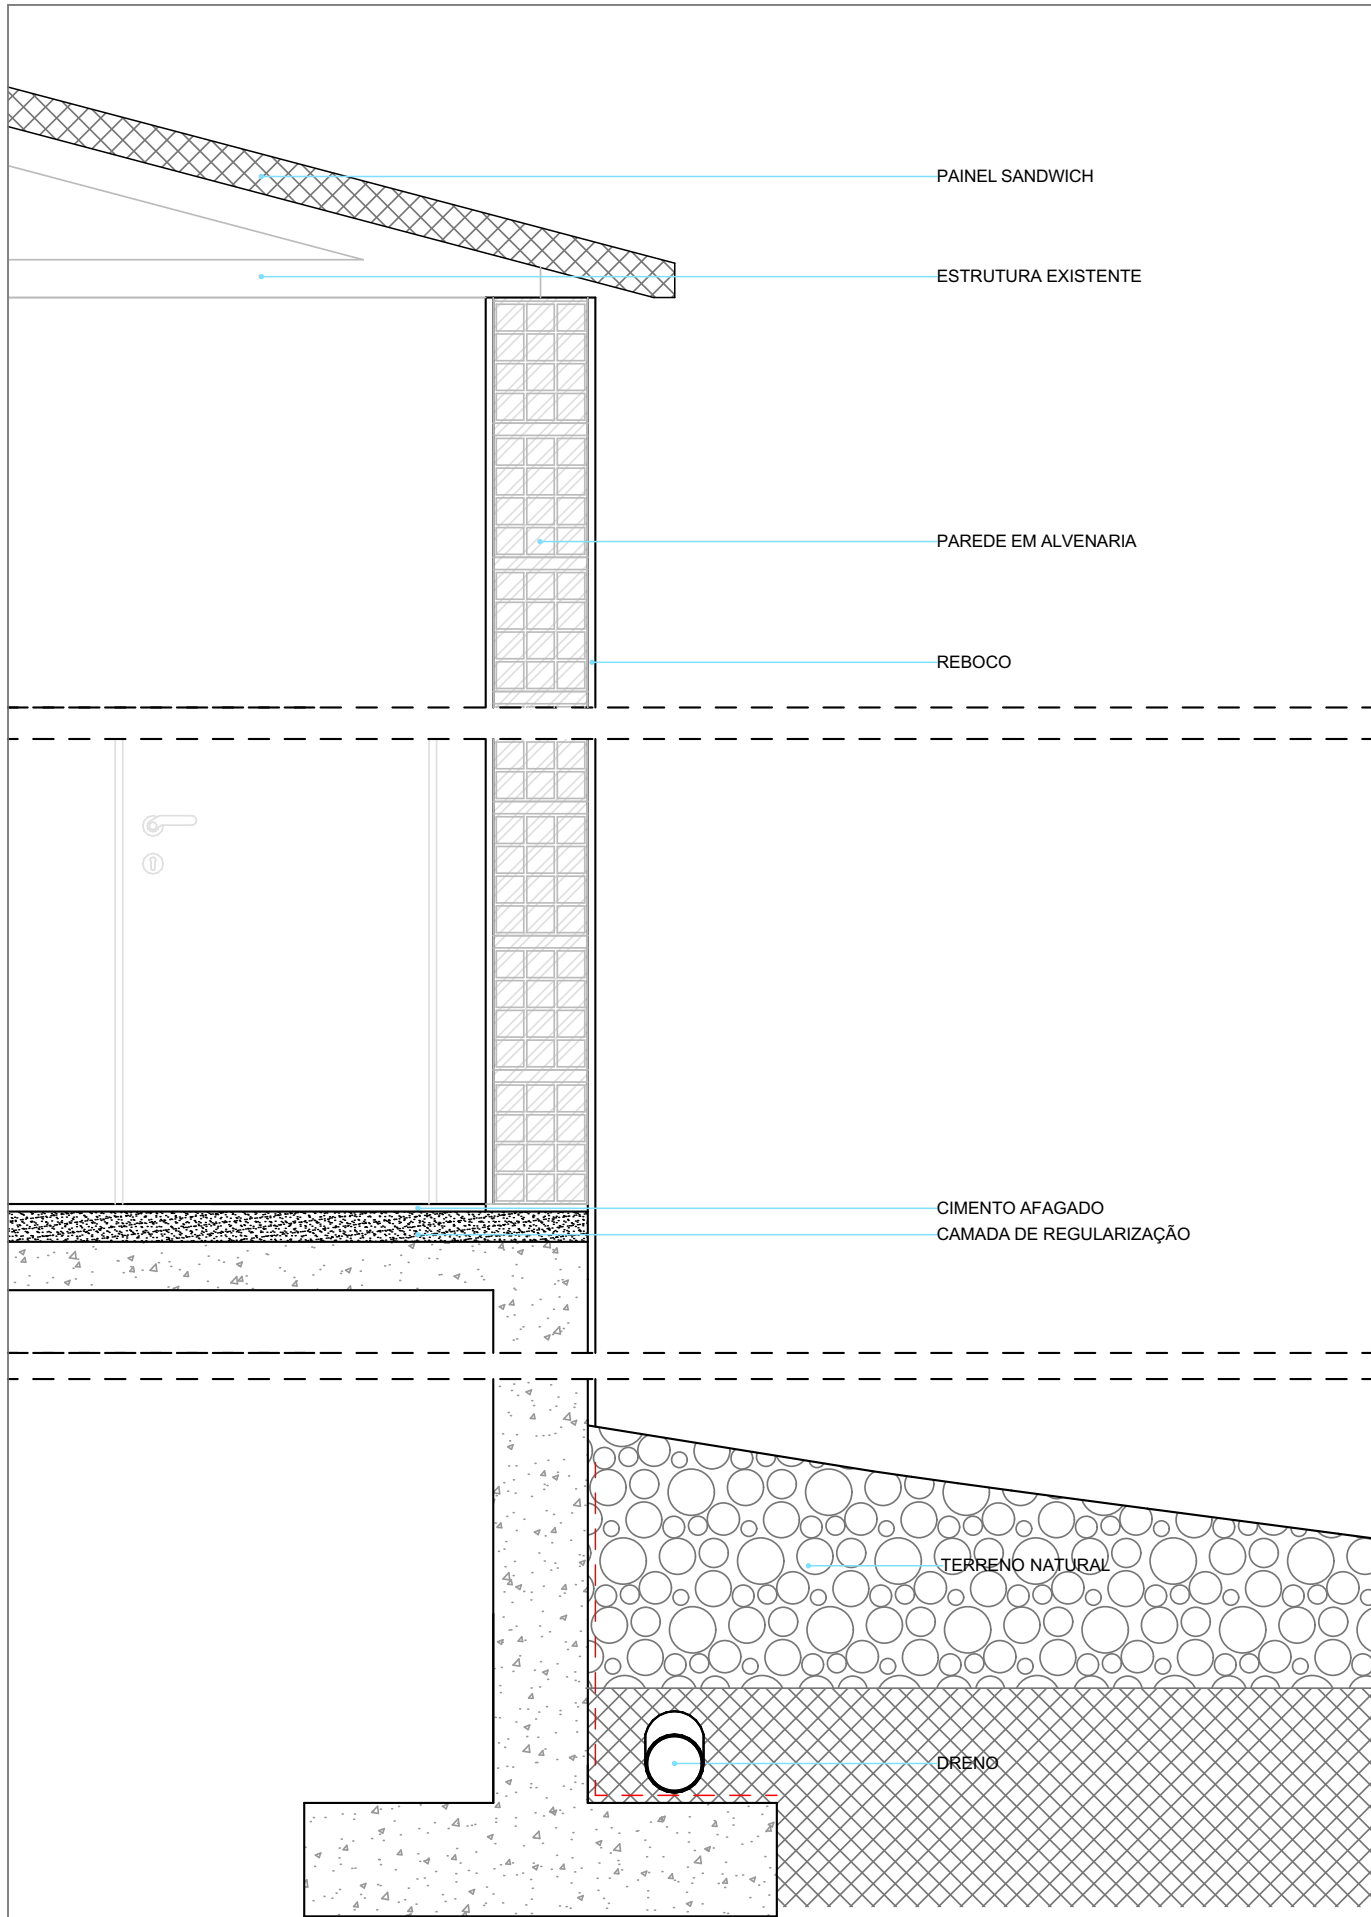

PAINEL SANDWICH

ESTRUTURA EXISTENTE

PAREDE EM ALVENARIA


REBOCO



CIMENTO AFAGADO
CAMADA DE REGULARIZAÇÃO

TERRENO NATURAL


DRENO

Direitos de autor reservados nos termos do DL 63/85 (14 Março) | Licença software Archicad sw0000027348

Nora Atelier Arq. Gonçalo Gonçalves · Tel.: 936 968 249 · Email: nora.atelier@outlook.com <small>(chamada para rede movél nacional)</small>		 Junho 2025 FOLHA: A4 297mmx210mm	<h1>27</h1>
PROJETO: Licenciamento de obras de Ampliação e Alteração de Pavilhão Recreativo	REQUERENTE: Centro Cultural Recreativo do Travasso	LOCAL: Rua do Convívio - Travasso Penacova	ARQUITETURA: Projeto de Licenciamento
PORMENOR CONSTRUTIVO - 1/20			ESCALA: 1/20

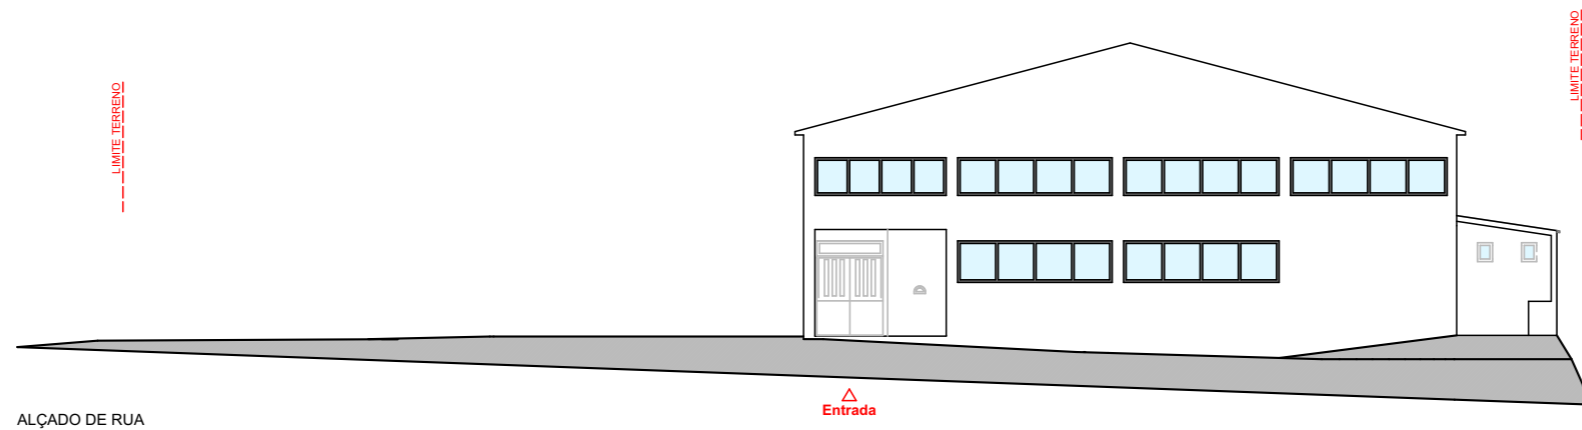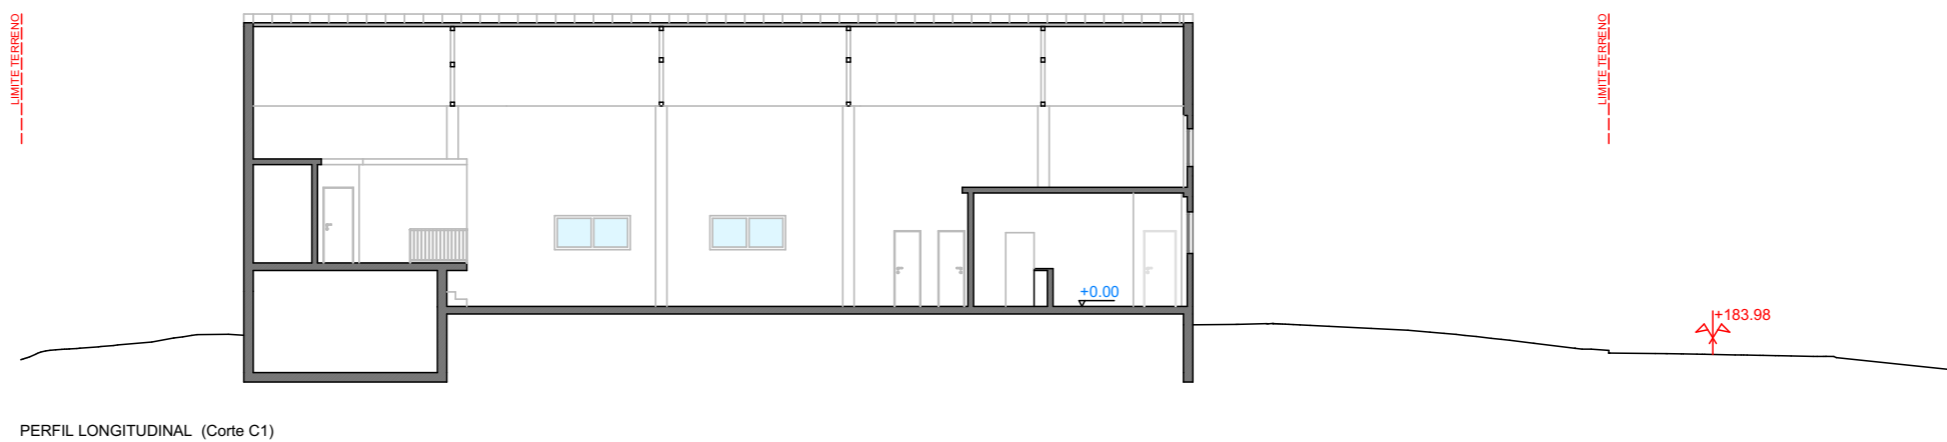

Nora Atelier Arq. Gonçalo Gonçalves · Tel.: 936 968 249 · Email: nora.atelier@outlook.com <small>(chamada para rede movel nacional)</small>		Junho 2025 FOLHA: A3 420mmx297mm	28
PROJETO: Licenciamento de obras de Ampliação e Alteração de Pavilhão Recreativo	REQUERENTE: Centro Cultural Recreativo do Travasso	LOCAL: Rua do Convívio - Travasso Penacova	ARQUITETURA: Projeto de Licenciamento
PERFIL LONGITUDINAL PERFIL TRANSVERSAL 1/200			ESCALA: 1/200 Versão 1

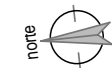

LEGENDA :

ARTIGO n.º 13123	
REGISTO PREDIAL n.º 1207/19910419	
ÁREA DO TERRENO	1 474.00m ²
CEDÊNCIA AO DOMÍNIO PÚBLICO	0.00m ²
LIMITE DO LOTE DE TERRENO	

ÁREAS:

ÁREA DE IMPLANTAÇÃO TOTAL	459.87m ²
ÁREA TOTAL DE IMPERMEABILIZAÇÃO	459.87m ²
ÁREA TOTAL PERMEÁVEL	1014.13m ²


LEGENDA DE MATERIAIS:

	REVESTIMENTO CERÂMICO
	PAINEL SANDWICH
	VIDRO
	MADEIRA
	TERRENO NATURAL
	PAVIMENTO PAVÉ
	RELVA
	CEDÊNCIA DOMÍNIO PÚBLICO

Direitos de autor reservados nos termos do DL 63/85 (14 Março) | Licença software Archicad sw0000027348

P 64820.00 +

Nora Atelier			Junho 2025	29
Arq. Gonçalo Gonçalves · Tel.: 936 968 249 · Email: nora.atelier@outlook.com <small>(chamada para rede movel nacional)</small>			FOLHA: A3 420mmx297mm	
PROJETO: Licenciamento de obras de Ampliação e Alteração de Pavilhão Recreativo		REQUERENTE: Centro Cultural Recreativo do Travasso	LOCAL: Rua do Convívio - Travasso Penacova	ARQUITETURA: Projeto de Licenciamento
PLANTA DE ARRANJOS EXTERIORES			ESCALA: 1/100	

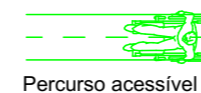

Percurso acessível

Secção 2.2—Átrios:

- 2.2.1—Do lado exterior das portas de acesso aos edifícios e estabelecimentos deve ser possível inscrever uma zona de manobra para rotação de 360°.
- 2.2.2—Nos átrios interiores deve ser possível inscrever uma zona de manobra para rotação de 360°.
- 2.2.3—As portas de entrada/saída dos edifícios e estabelecimentos devem ter um largura útil não inferior a 0,87 m, medida entre a face da folha da porta quando aberta e o batente ou guarnição do lado oposto; se a porta for de batente ou pivotante deve considerar-se a porta na posição aberta a 90°.

Secção 3.3—Largura livre:

- 3.3.2—Os corredores e outros espaços de circulação horizontal das habitações devem ter uma largura não inferior a 1,1 m; podem existir troços dos corredores e de outros espaços de circulação horizontal das habitações com uma largura não inferior a 0,9 m, se tiverem uma extensão não superior a 1,5 m e se não derem acesso lateral a portas de compartimentos.

Secção 4.3—Largura livre:

- 4.3.1—Os percursos pedonais devem ter em todo o seu desenvolvimento um canal de circulação contínuo e desimpedido de obstruções com uma largura não inferior a 1,2 m, medida ao nível do pavimento.

2.5.2—No caso de edifícios sujeitos a obras de alteração

ou conservação, se as limitações de espaço impedirem a utilização de rampas com uma inclinação não superior a 8%, as rampas podem ter inclinações superiores se satisfizerem uma das seguintes situações ou valores interpolados dos indicados:

- 1) Ter uma inclinação não superior a 10%, vencer um desnível não superior a 0,2 m e ter uma projecção horizontal não superior a 2 m;
- 2) Ter uma inclinação não superior a 12%, vencer um desnível não superior a 0,1 m e ter uma projecção horizontal não superior a 0,83 m.

Nora Atelier

Arq. Gonçalo Gonçalves · Tel.: 936 968 249 · Email: nora.atelier@outlook.com
(chamada para rede movel nacional)

PROJETO: Licenciamento de obras de Ampliação e Alteração de Pavilhão Recreativo · REQUERENTE: Centro Cultural Recreativo do Travasso · LOCAL: Rua do Convívio - Travasso Penacova


PLANTA DE ACESSIBILIDADES - 100

Junho 2025
FOLHA: A3 420mmx297mm

ARQUITETURA:
Projeto de Licenciamento

ESCALA: 1/100

			1	_ BASE 2D
			1	_1_LICENCIADO
			1	_2_AMARELOS DEMOLIR
			1	_3_AZUIS LEGALIZAR
			1	_3_VERMELHOS -CONSTRUIR
			1	_4_VERDES - LICENCIADO NAO EXECUTADO
			1	_5_FINAIS
			1	_ACESSIBILIDADES
			1	_APAGADO
			1	_ARRANJOS EXTERIORES
			1	_COBERTURA
			1	_CORTES
			1	_COTAS
			1	_COTAS INTERIORES
			1	_COTAS PAV
			1	_COTAS TETOS
			1	_CURVAS NIVEL
			1	_EIXOS
			1	_EQUIPAMENTO FIXO
			1	_EQUIPAMENTO MÓVEL
			1	_EQUIPAMENTOS
			1	_ESCADA
			1	_ESTRUTURA
			1	_FINAIS
			1	_LAGES
			1	_LEG NUMÉRICA
			1	_LEG PORMENOR
			1	_LEGENDA
			1	_LEGENDA DE VÃOS
			1	_LIMITE DO TERRENO
			1	_LINHAS
			1	_MUROS
			1	_PAREDE INT
			1	_PAREDES
			1	_PAVIMENTOS
			1	_PORMENORES
			1	_RAMPAS
			1	_RUFO
			1	_TELHA
			1	_TERRENO EXISTENTE
			1	_TOPOGRAFIA
			1	_TRAMAS
			1	_X ILUMINAÇÃO
			1	_X ILUMINAÇÃO FIO
			1	_X LAMBRINS
			1	_X PAVIMENTOS
			1	_X TECTOS
			1	_X VÃOS
			1	_ZONAS

Nora Atelier Arq. Gonçalo Gonçalves · Tel.: 936 968 249 · Email: nora.atelier@outlook.com <small>(chamada para rede movél nacional)</small>		 Junho 2025 FOLHA: A4 297mmx210mm	<h1>31</h1>
PROJETO: Licenciamento de obras de Ampliação e Alteração de Pavilhão Recreativo		REQUERENTE: Centro Cultural Recreativo do Travasso	LOCAL: Rua do Convívio - Travasso Penacova
LAYERS		ARQUITETURA: Projeto de Licenciamento	